



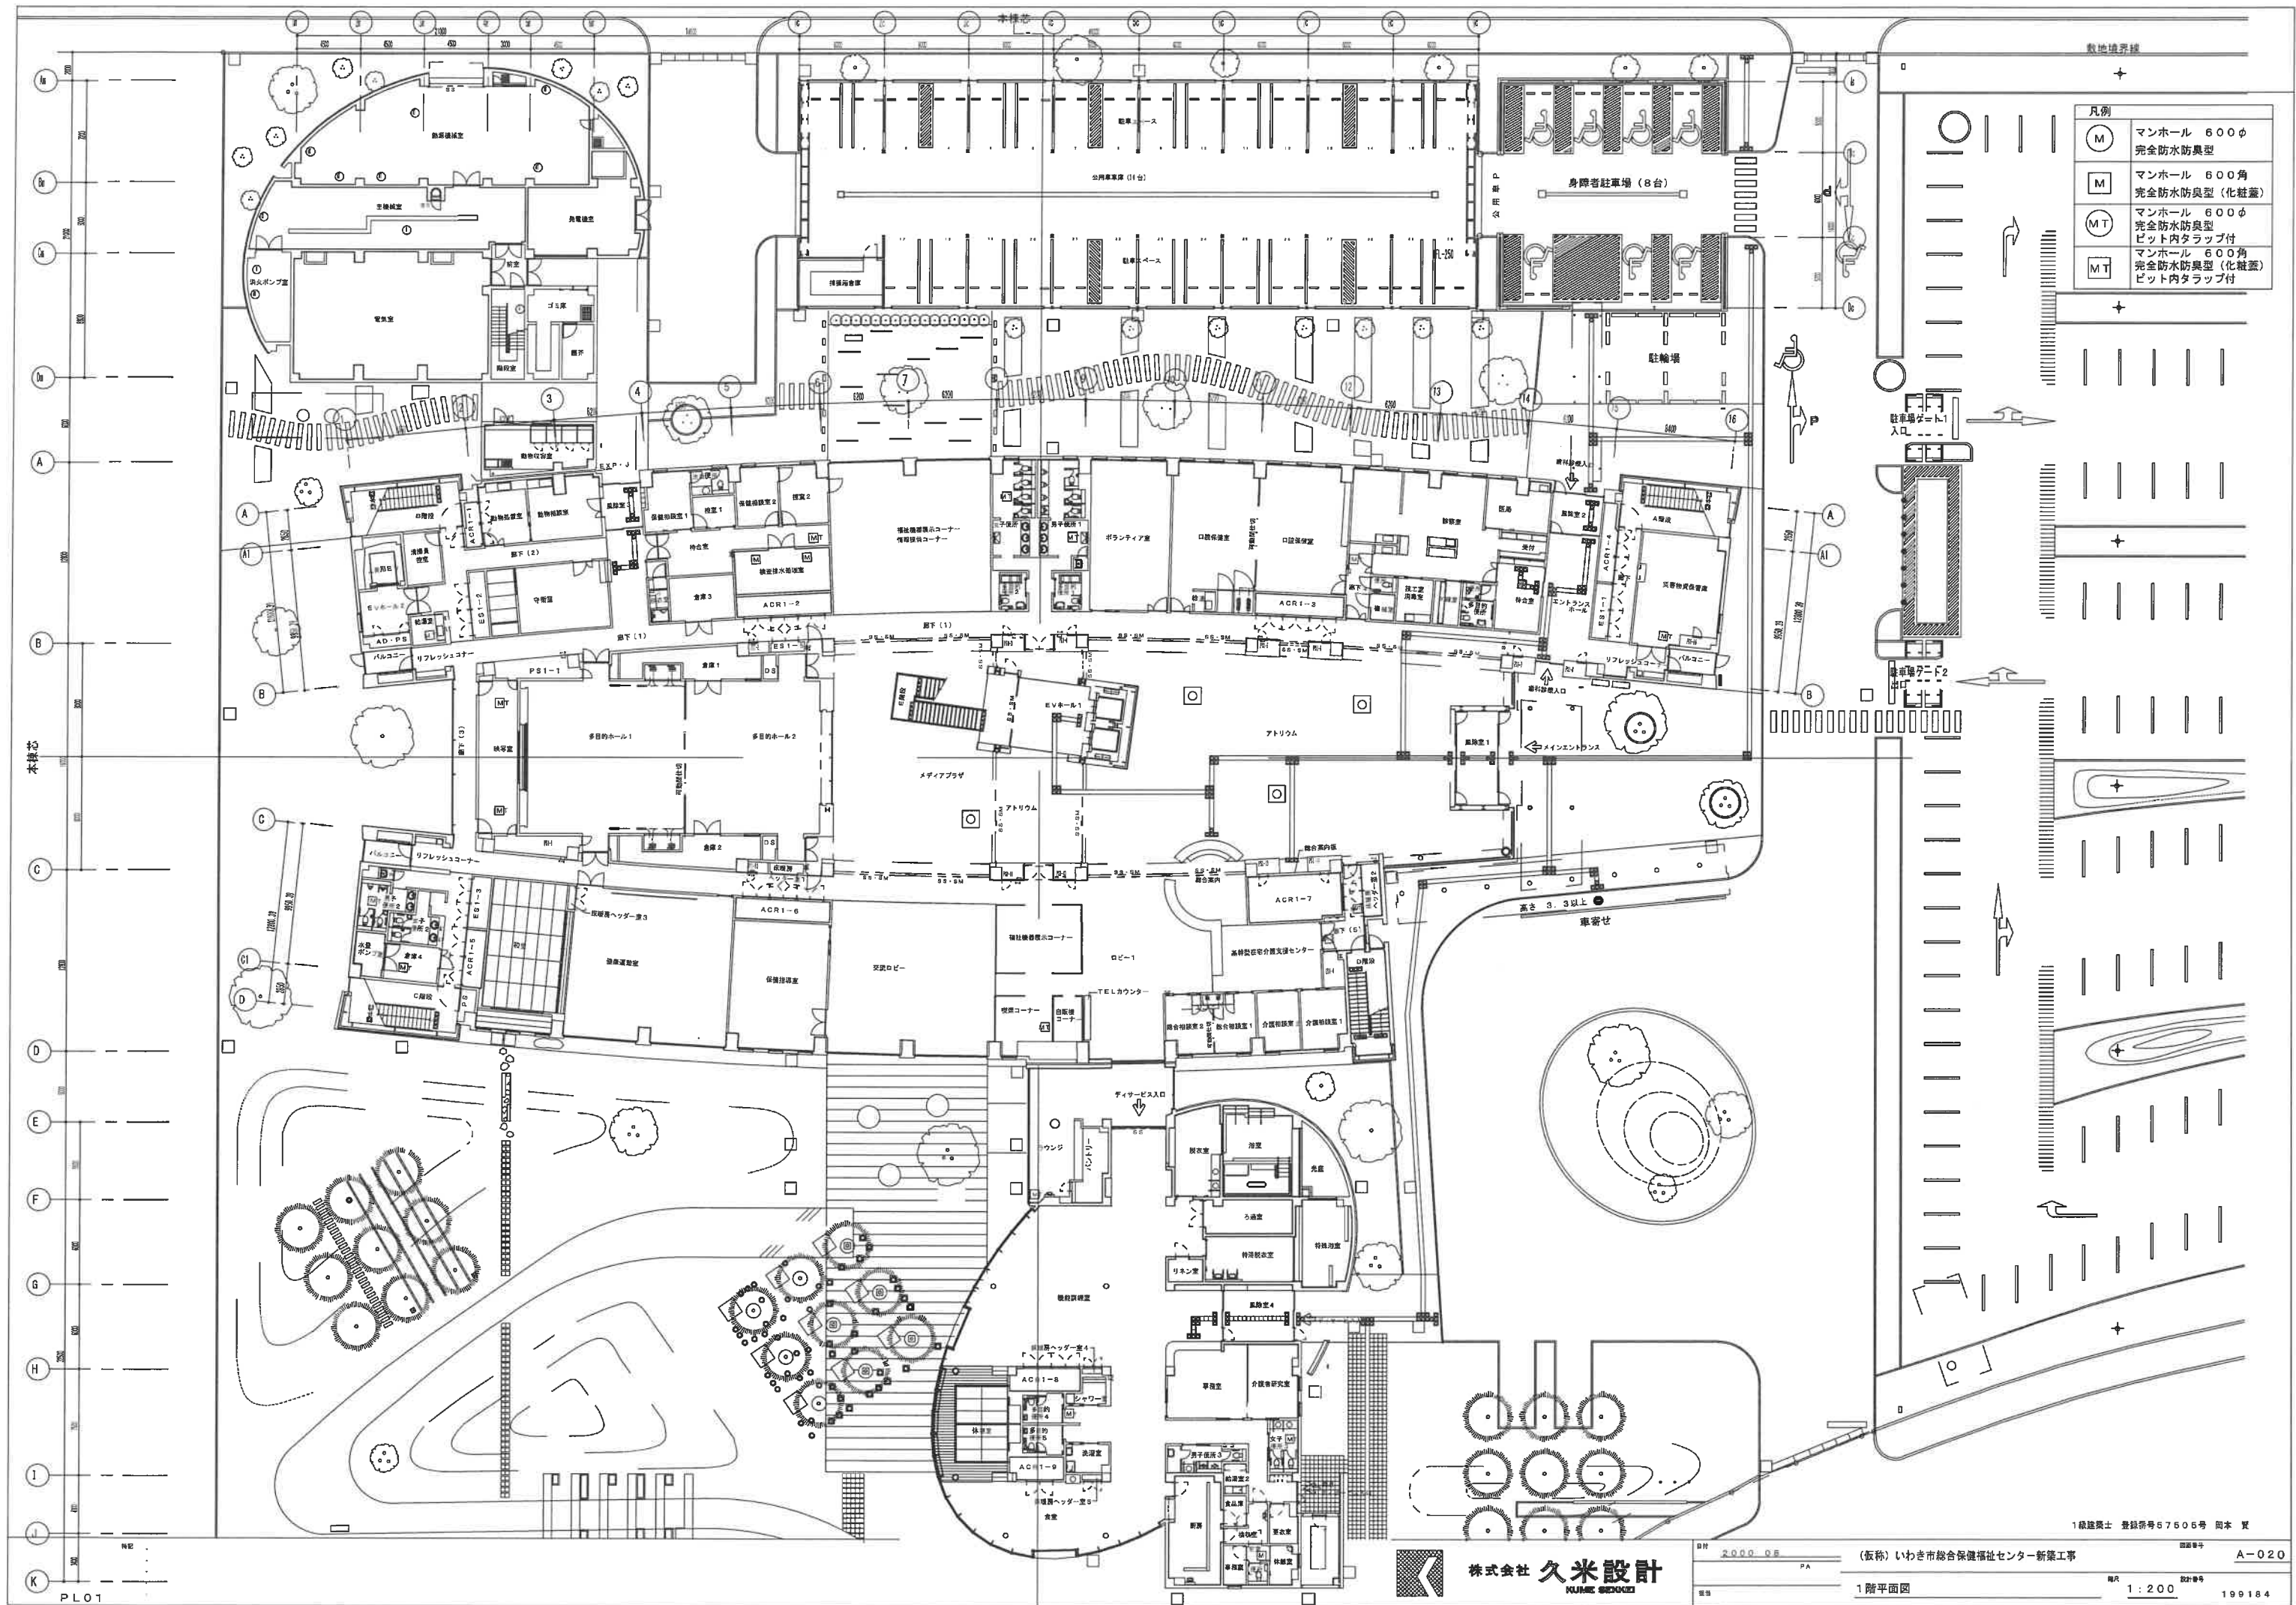

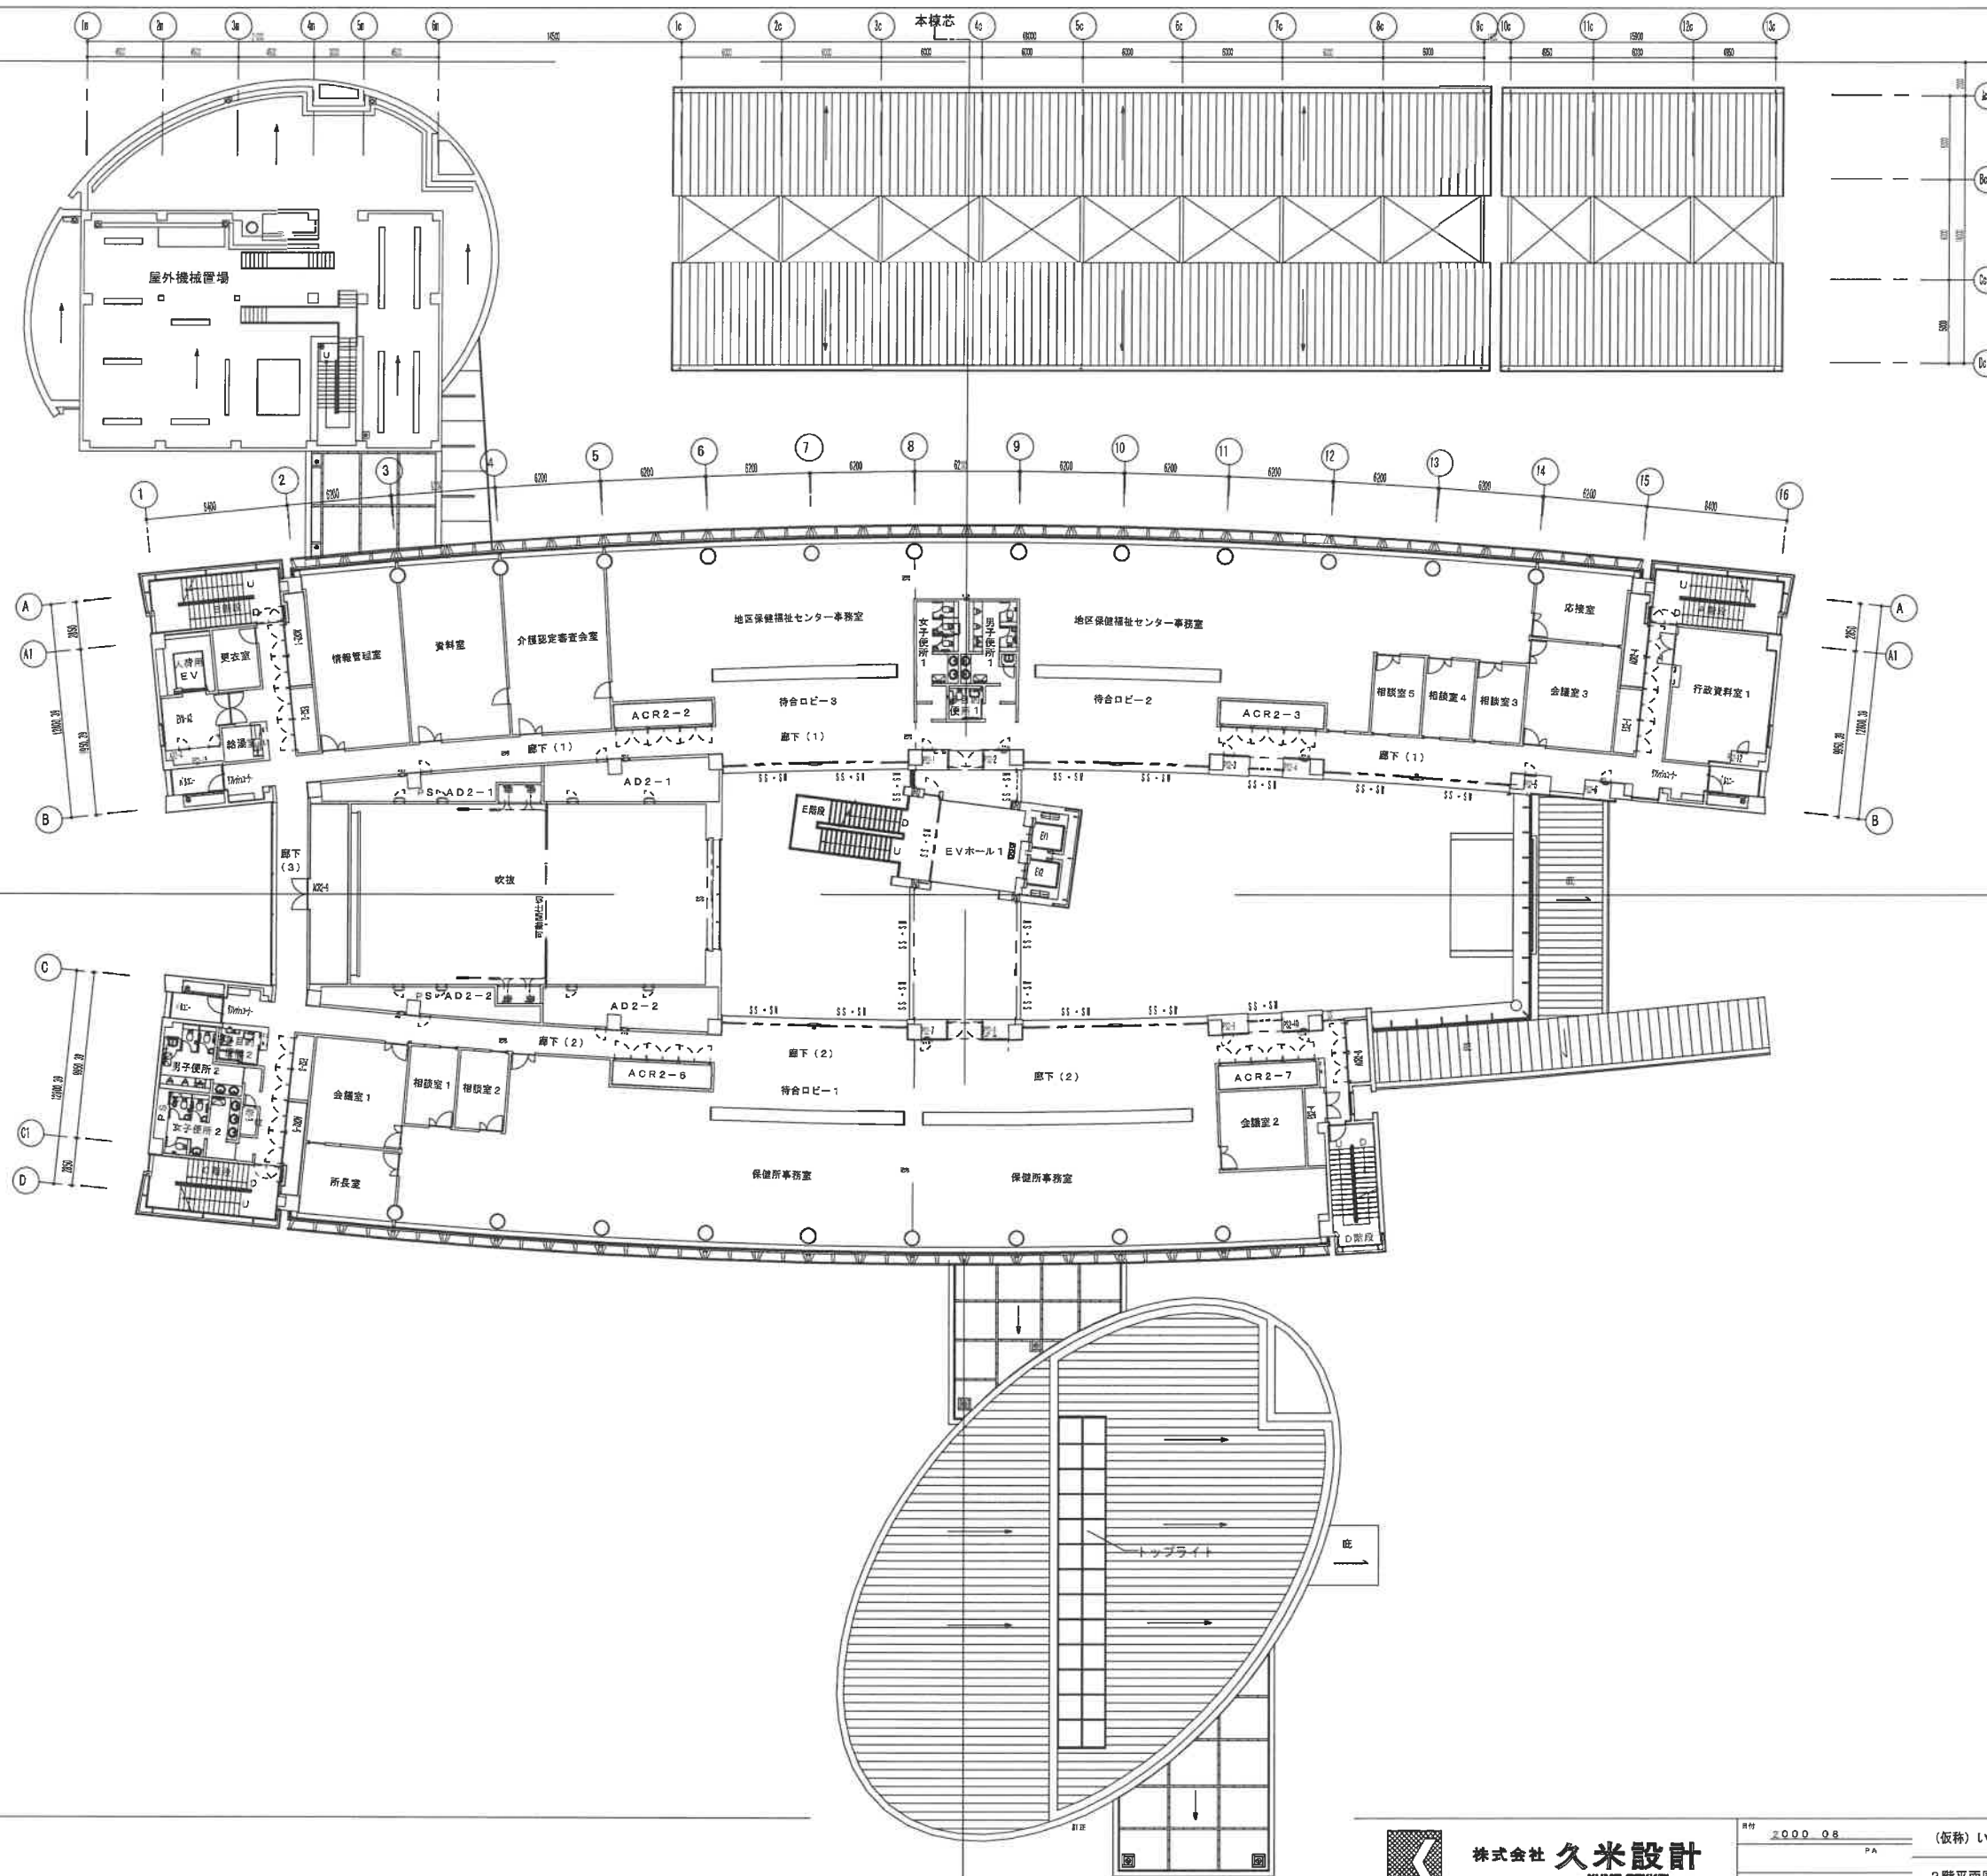

株式会社 久米設計
KUME DESIGN


1/200
2000 0.8
PA
1/200


(仮称) いわき市総合保健福祉センター新築工事
2階平面図

1級建築士 登録番号 57505号 岡本 賢

図面番号 A-021

199184

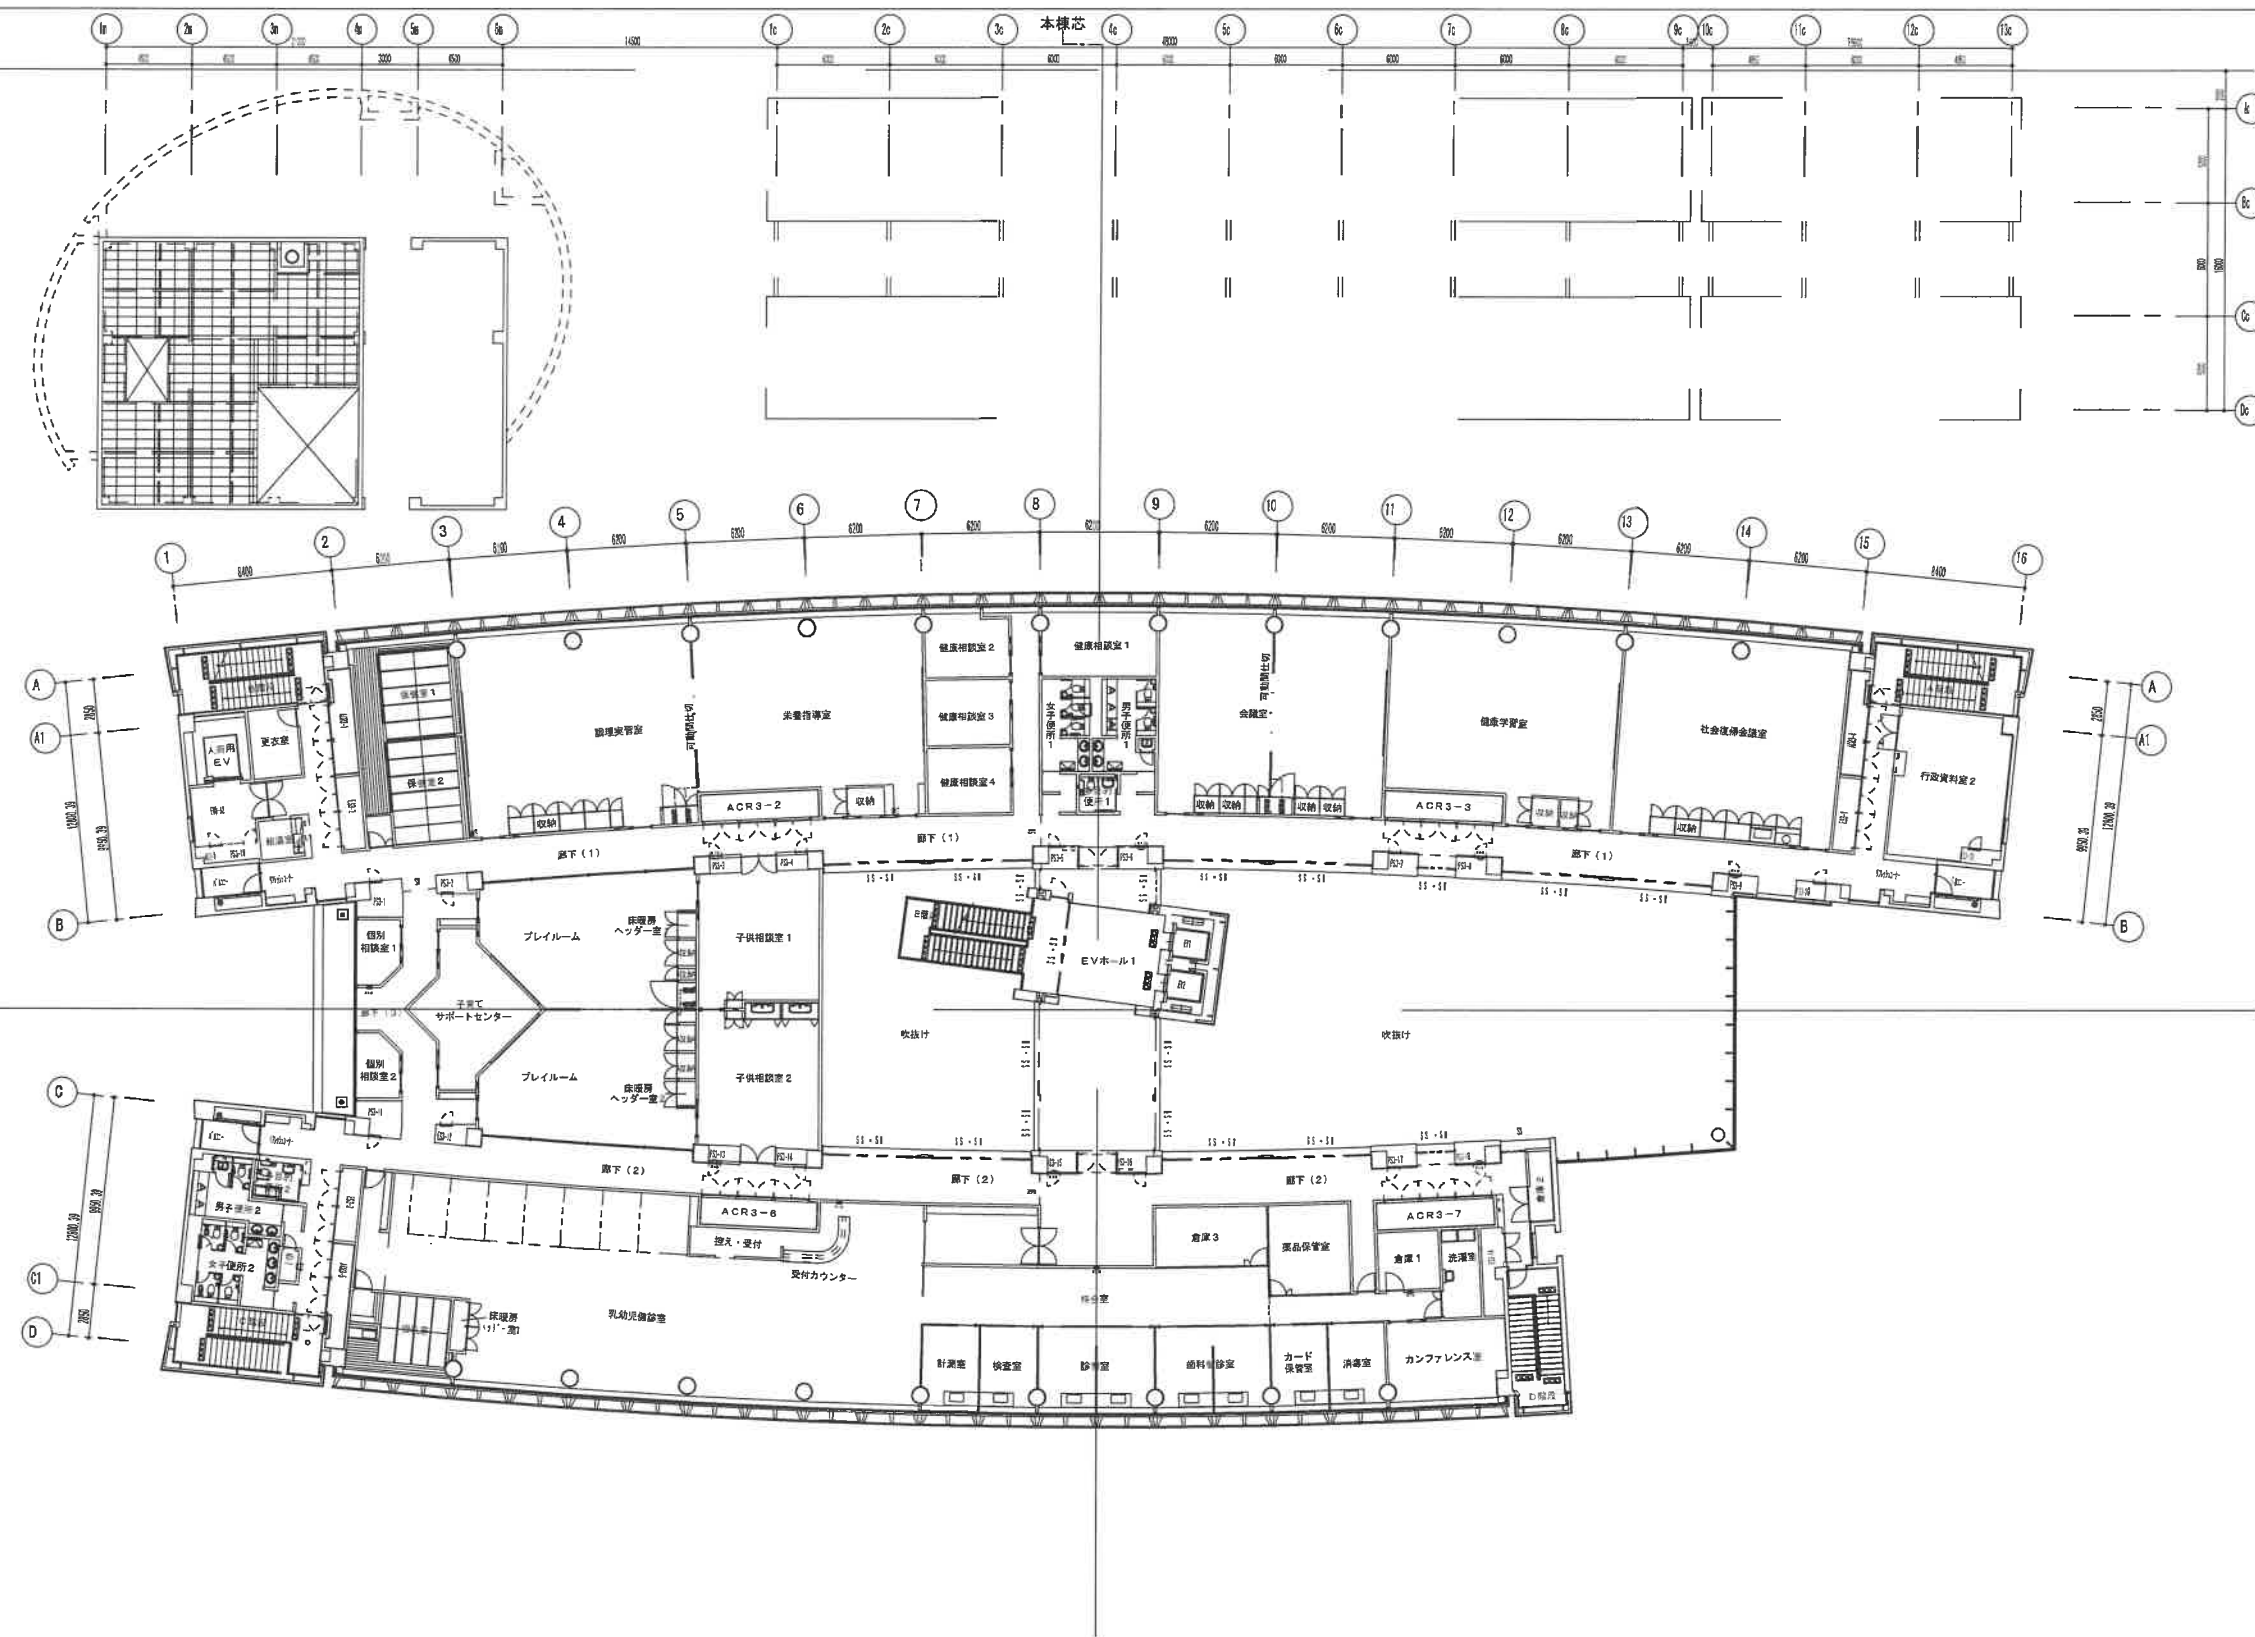

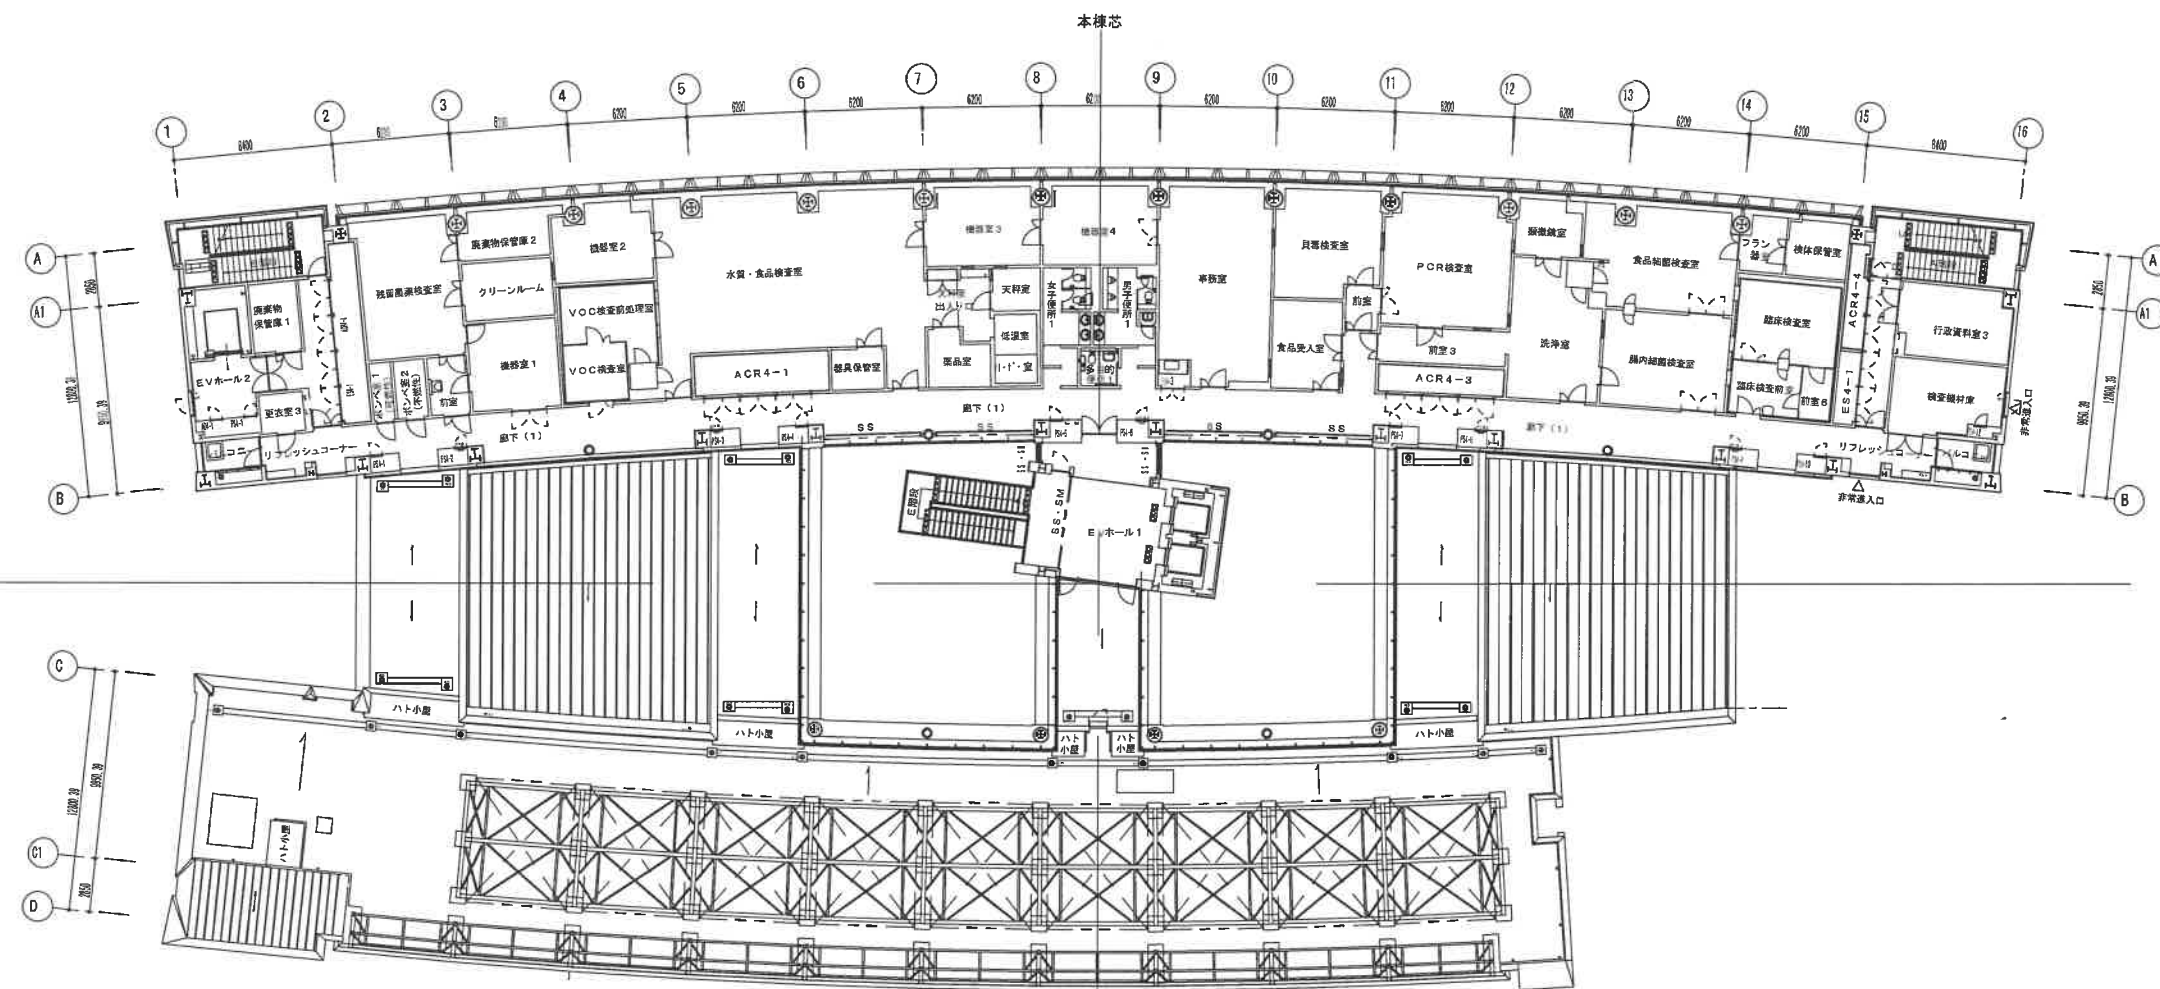

[illegible]

■ 凡例							
材料				塗料			
SUS	ステンレススチール	VT	ビニールタイル	FC	フッ素樹脂塗装(クリアー)	B-AE	焼付アクリルエナメル塗
ST	スチール	VS	長尺塩ビシート	FUE	フッ素樹脂エナメル塗	B-XE	エポキシ系焼付塗料塗
AL	アルミ	Vクロス	ビニールクロス	SOP	合成樹脂調合ペイント	VC	塩化ビニールワニス塗
TB	テラゾーブロック	クロス	布貼	AP	アクリルエナメル塗	AC	アクリルワニス塗
MP	メラミン化粧版	GW	グラスウール	AEP	アクリル系エマルション塗	M	マスチック塗
PB	せっこうボード	CB	コンクリートブロック	CL	クリアーラッカー塗		
FGB	繊維混入せっこう版	PC	プレキャストコンクリート	UCL	ポリウレタンワニスエナメル塗		
KB	けい酸カルシウム版	LC	軽量コンクリート	VP	塩化ビニルエナメル塗		
RB	岩綿吸音版	RC	コンクリート	EP(G)	つや有り合成樹脂エマルション塗		
RWB	ロックウールボード	ALC	軽量気泡コンクリートパネル	EP(T)	合成樹脂エマルション塗		
GWB	グラスウールボード	FRC	繊維補強コンクリート	ALP	アルミニウムペイント塗		
FP	ポリスチレンフォーム	FKB	繊維強化ケイカル版	FE	フタル酸エナメル塗		
CLK	シーリング材	SP	スチールパーテーション	UC	ポリウレタンワニス塗		
LGS	軽量鉄骨	SW	スライディングウォール	OS	オイルステン塗		
HL	ヘアライン仕上	GC	ガラスクロス	XE	エポキシ系エナメル塗		
ML	鏡面仕上	GB	ガラスブロック	LE	ラッカーエナメル塗		
VB	バイブレーション仕上 + クリア塗装			RP	塩化ゴム系エナメル塗		
JBP	ジェットパーナー・ポリッシュ			UP	2液性ポリウレタンエナメル塗		
				AS	アクリルシリコン塗		

■共通事項(特記なき限り下記による)	
1. 外壁伸縮調整目地の位置は垂直方向びっち3m内外および柱際、水平方向は各階ごと打継部分に設ける。	13. トイは、外部第1マス接続、もしくは雨水貯留槽つなぎ込みまで本工事とする。
2. 外壁の水平打継箇所では外部面に突起物(庇、バルコニー、梁型等)がある場合の打継はスラブ面により100mm上りの位置とし、外勾配付とする。	14. シーリング材は特記なき限り20×20以上を原則とし、バックアップ材使用を前提とする。
3. コンクリート床は、仕上を含め15mm増打、モノリシック仕上とする。	
4. RC化粧打放し部につく各種SWプレート、オペレーター、コンセント等はRC打放し面と同面とする。	
5. 天井廻り縁は塩ビ既製品とし見切縁はアルミ既製品焼付とする。	
6. 天井点検口はアルミ枠の既製品とし設置される室の天井仕上材と同材料仕上とする。	
7. 地下二重壁内水抜きは硬質塩ビ管50φを1スパン当り2ヶ所設置する。 またGRC400角点検口を各スパン毎に設ける。排水溝内は防水モルタル仕上とする。	
8. 最下階スラブは、埋め戻しの上FP125+ポリエチレンフィルムt10. 15敷きとする。	
9. 外壁回りは梁形まで発泡ウレタンt15吹付とする。	
10. 石膏ボードはテーパーボードによるジョイントレス工法とする。 また出隅部はコーナービート寒冷紗バテ仕上とする。	
11. 化粧打放し部分の型枠は t15ウレタン塗装とし、転用不可とする。	
12. 外部鉄部は全て溶融亜鉛メッキの上フッ素樹脂エナメル塗とする。	

[illegible]

特記		訂正	 株式会社 久米設計 KUME SEKKEI	日付 2000.08.  担当	2000.08. (仮称)いわき市総合保健福祉センター新築工事 仕上表 -1 縮尺	図面番号 A-015 設計番号 199184
----	--	----	--	---	--	---------------------------

[illegible][illegible]

