8階平面図

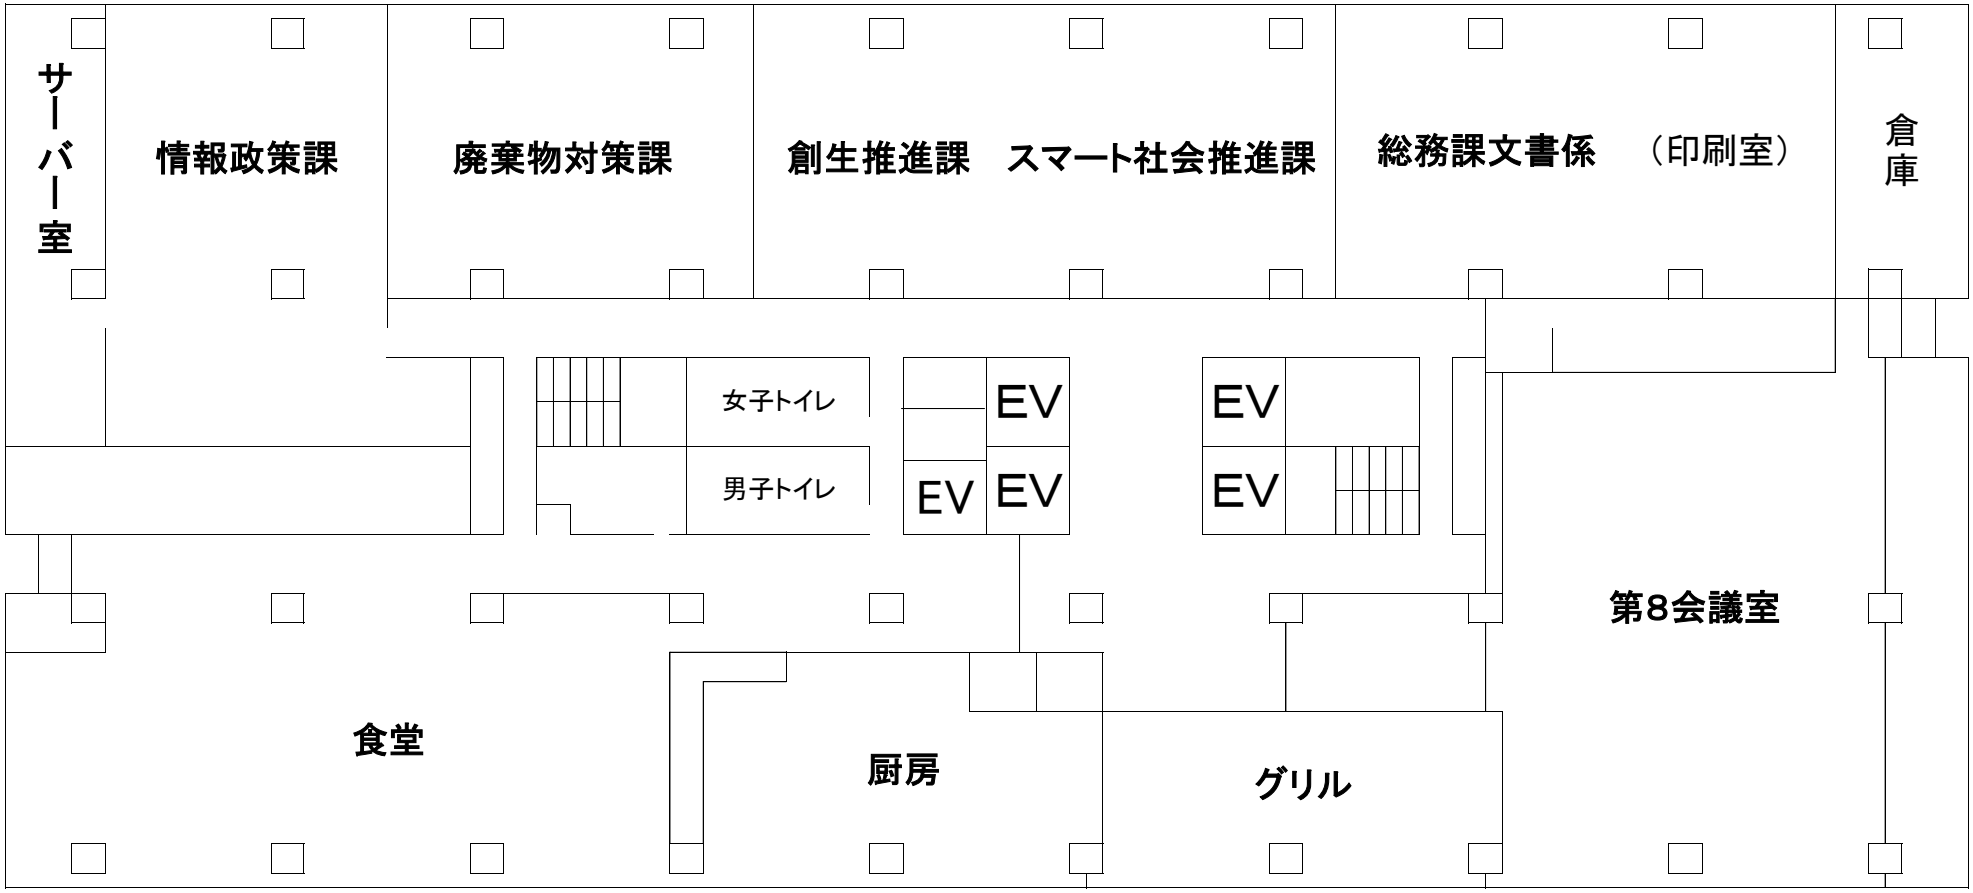
サーバー室
情報政策課
廃棄物対策課
創生推進課　スマート社会推進課
総務課文書係　（印刷室）
倉庫
女子トイレ
男子トイレ
EV
EV
EV
EV
EV
第8会議室
食堂
厨房
グリル