


大講義室

面積:197.80㎡ 定員:114人

机:40

いす:114

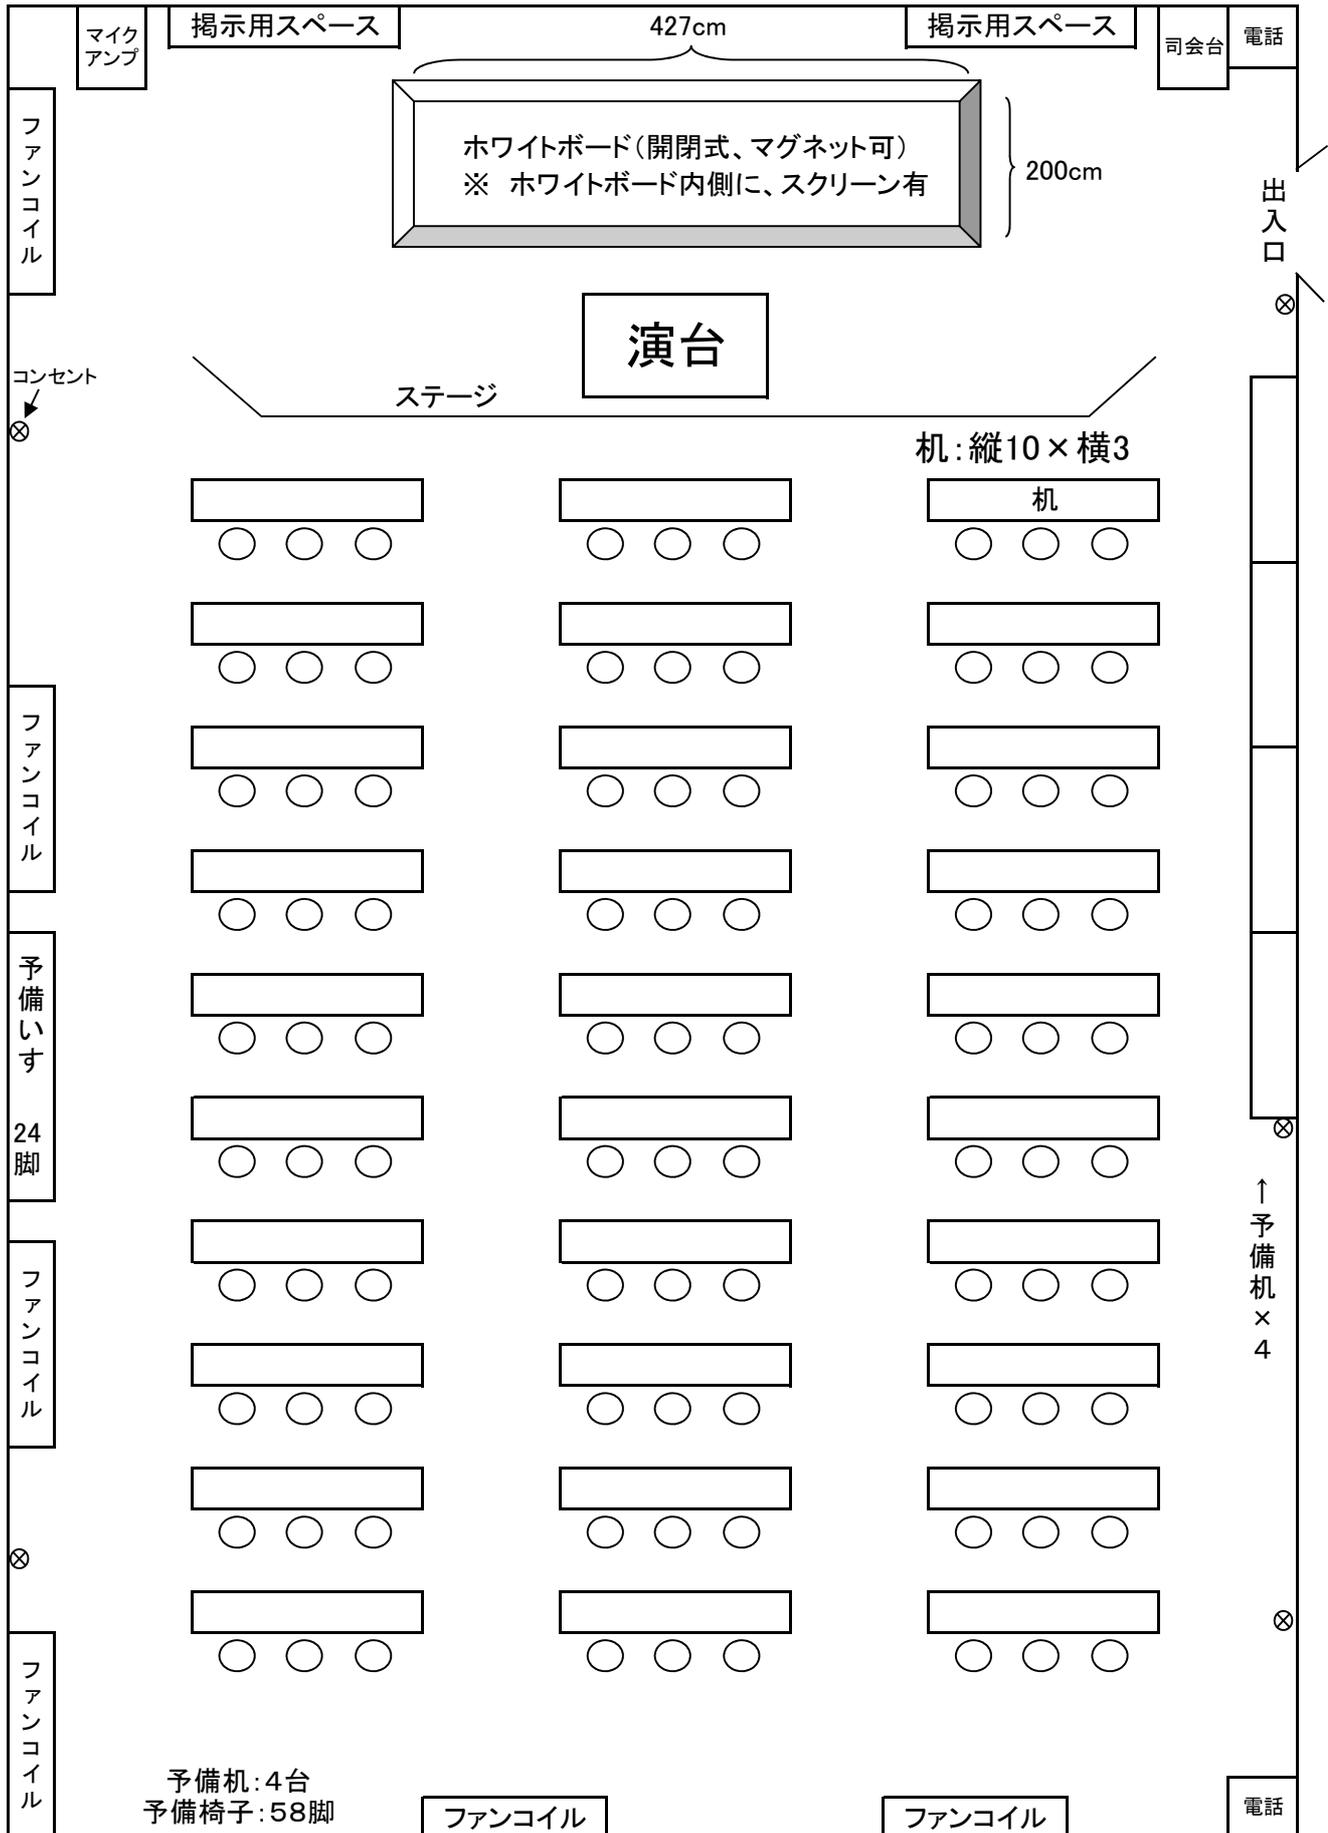

- 机・椅子を動かす場合、足を引きずらないでください。元の位置に必ず戻してください。(室外への持ち出しは、ご遠慮願います。)
- お持ち込みいただいたものは、ゴミを含め、必ずお持ち帰りください。(コンセントを使用する場合、持込電気機器使用料をいただきます。)