


番号	土地の所在	申出者
3	高倉町田ノ作 77-1、77-2、77-3、 77-4、77-6	

土地利用計画図（附図1号） 1/5,000

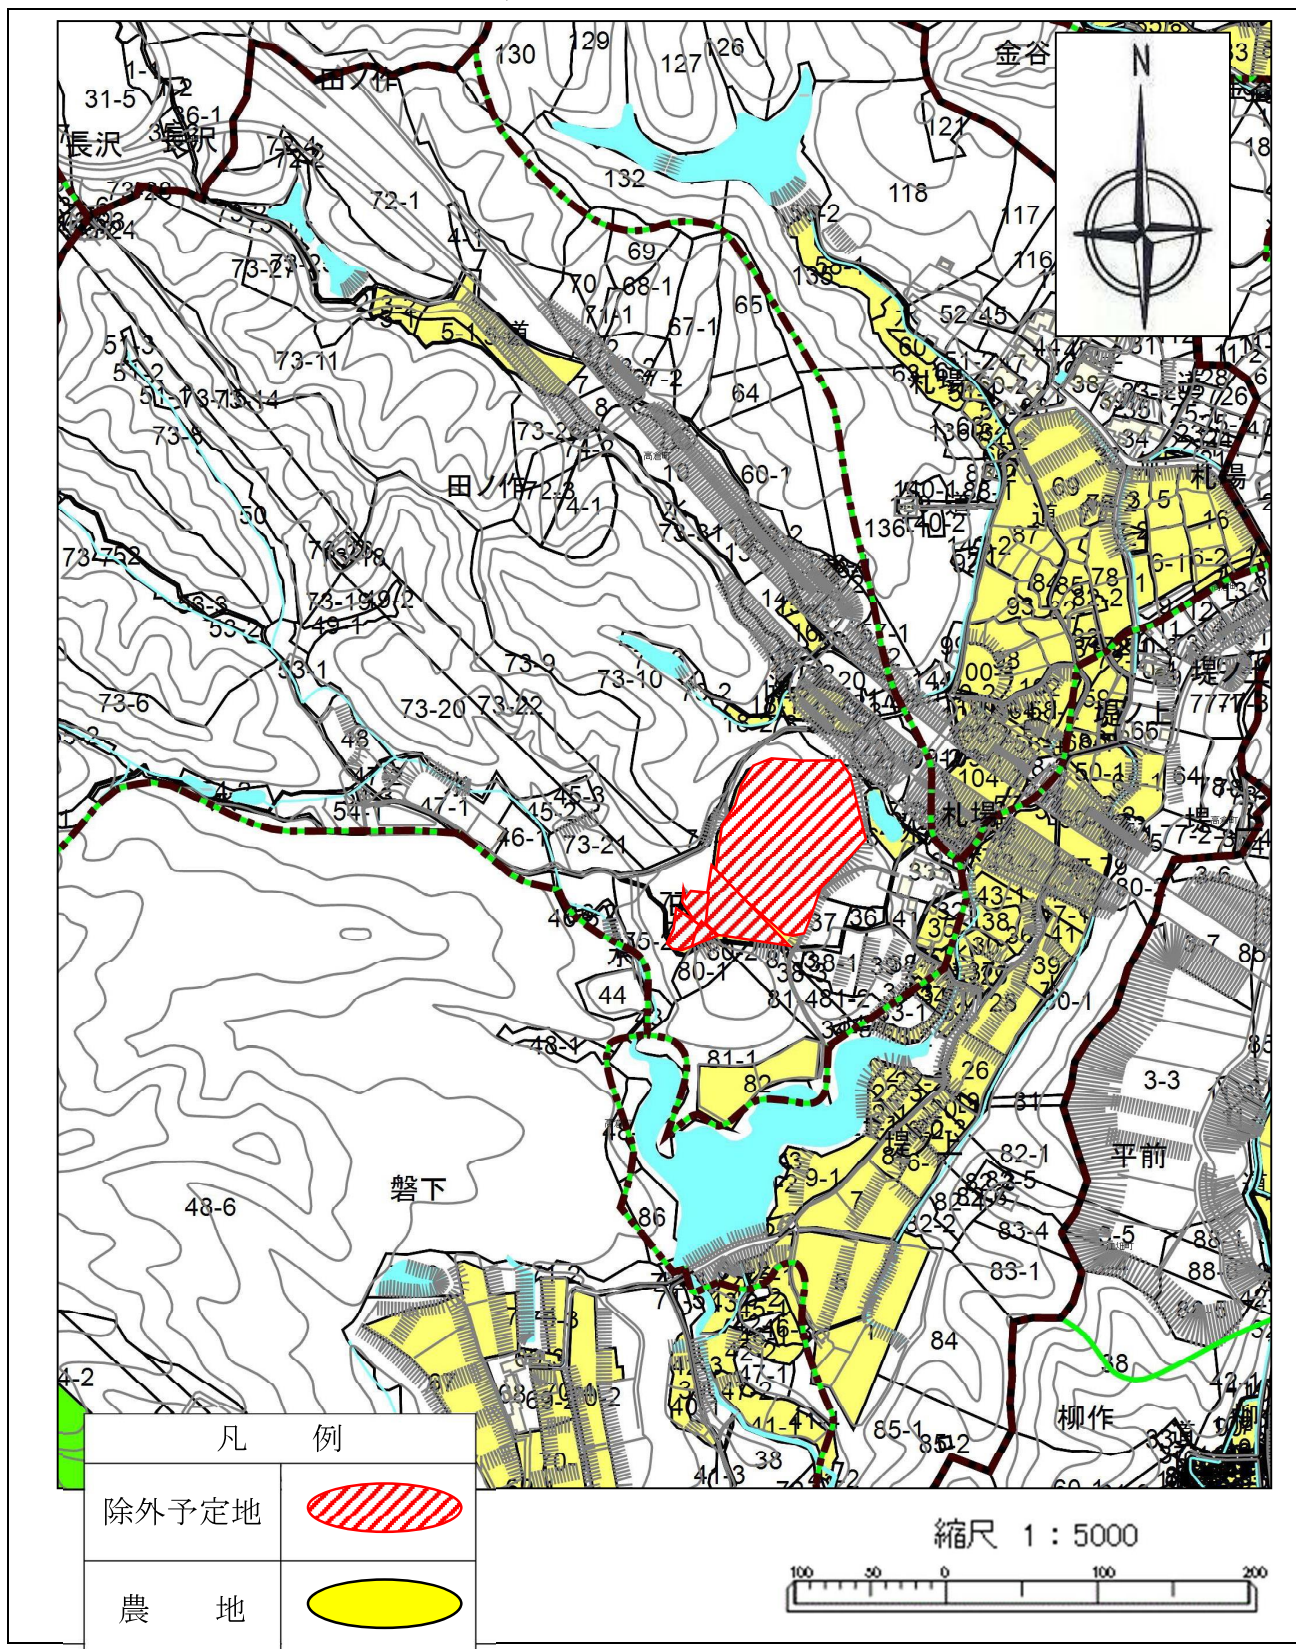

凡 例	
除外予定地	
農 地	

番号	土地の所在	申出者
4	岩間町上山 83-1、84-3、321-1、 322-1、323-1	

土地利用計画図（附図1号） 1/5,000

