◆リズムの丘こども園平面図
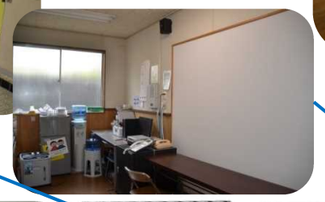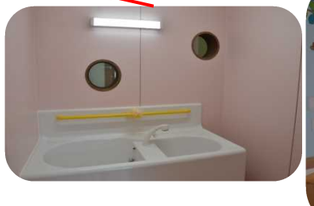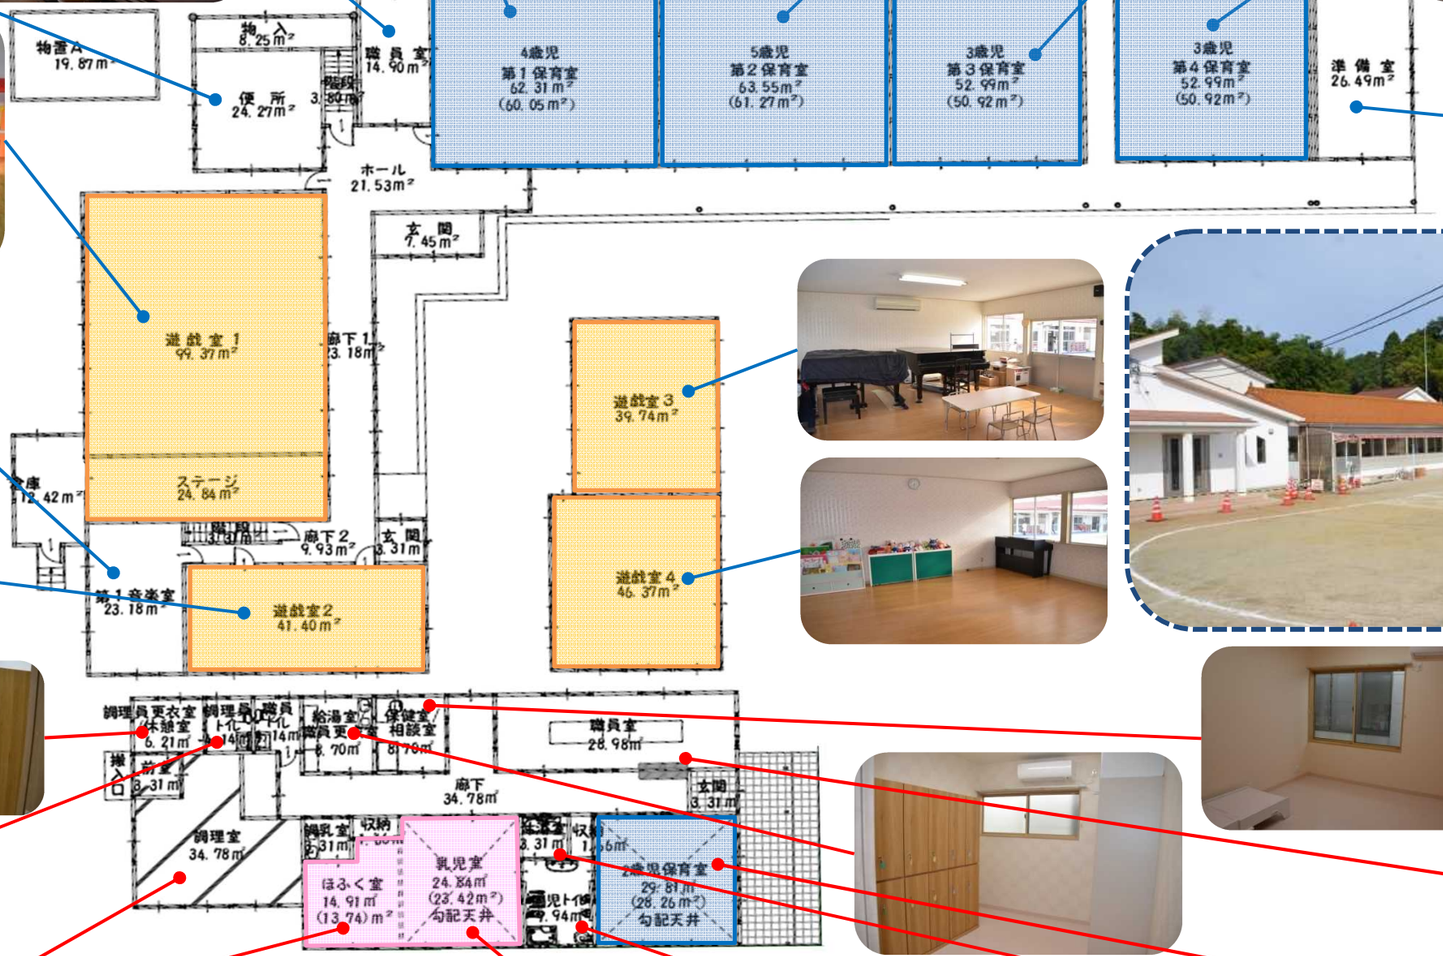
資料１－３