


泉第三土地区画整理事業 町名・地番変更区域図

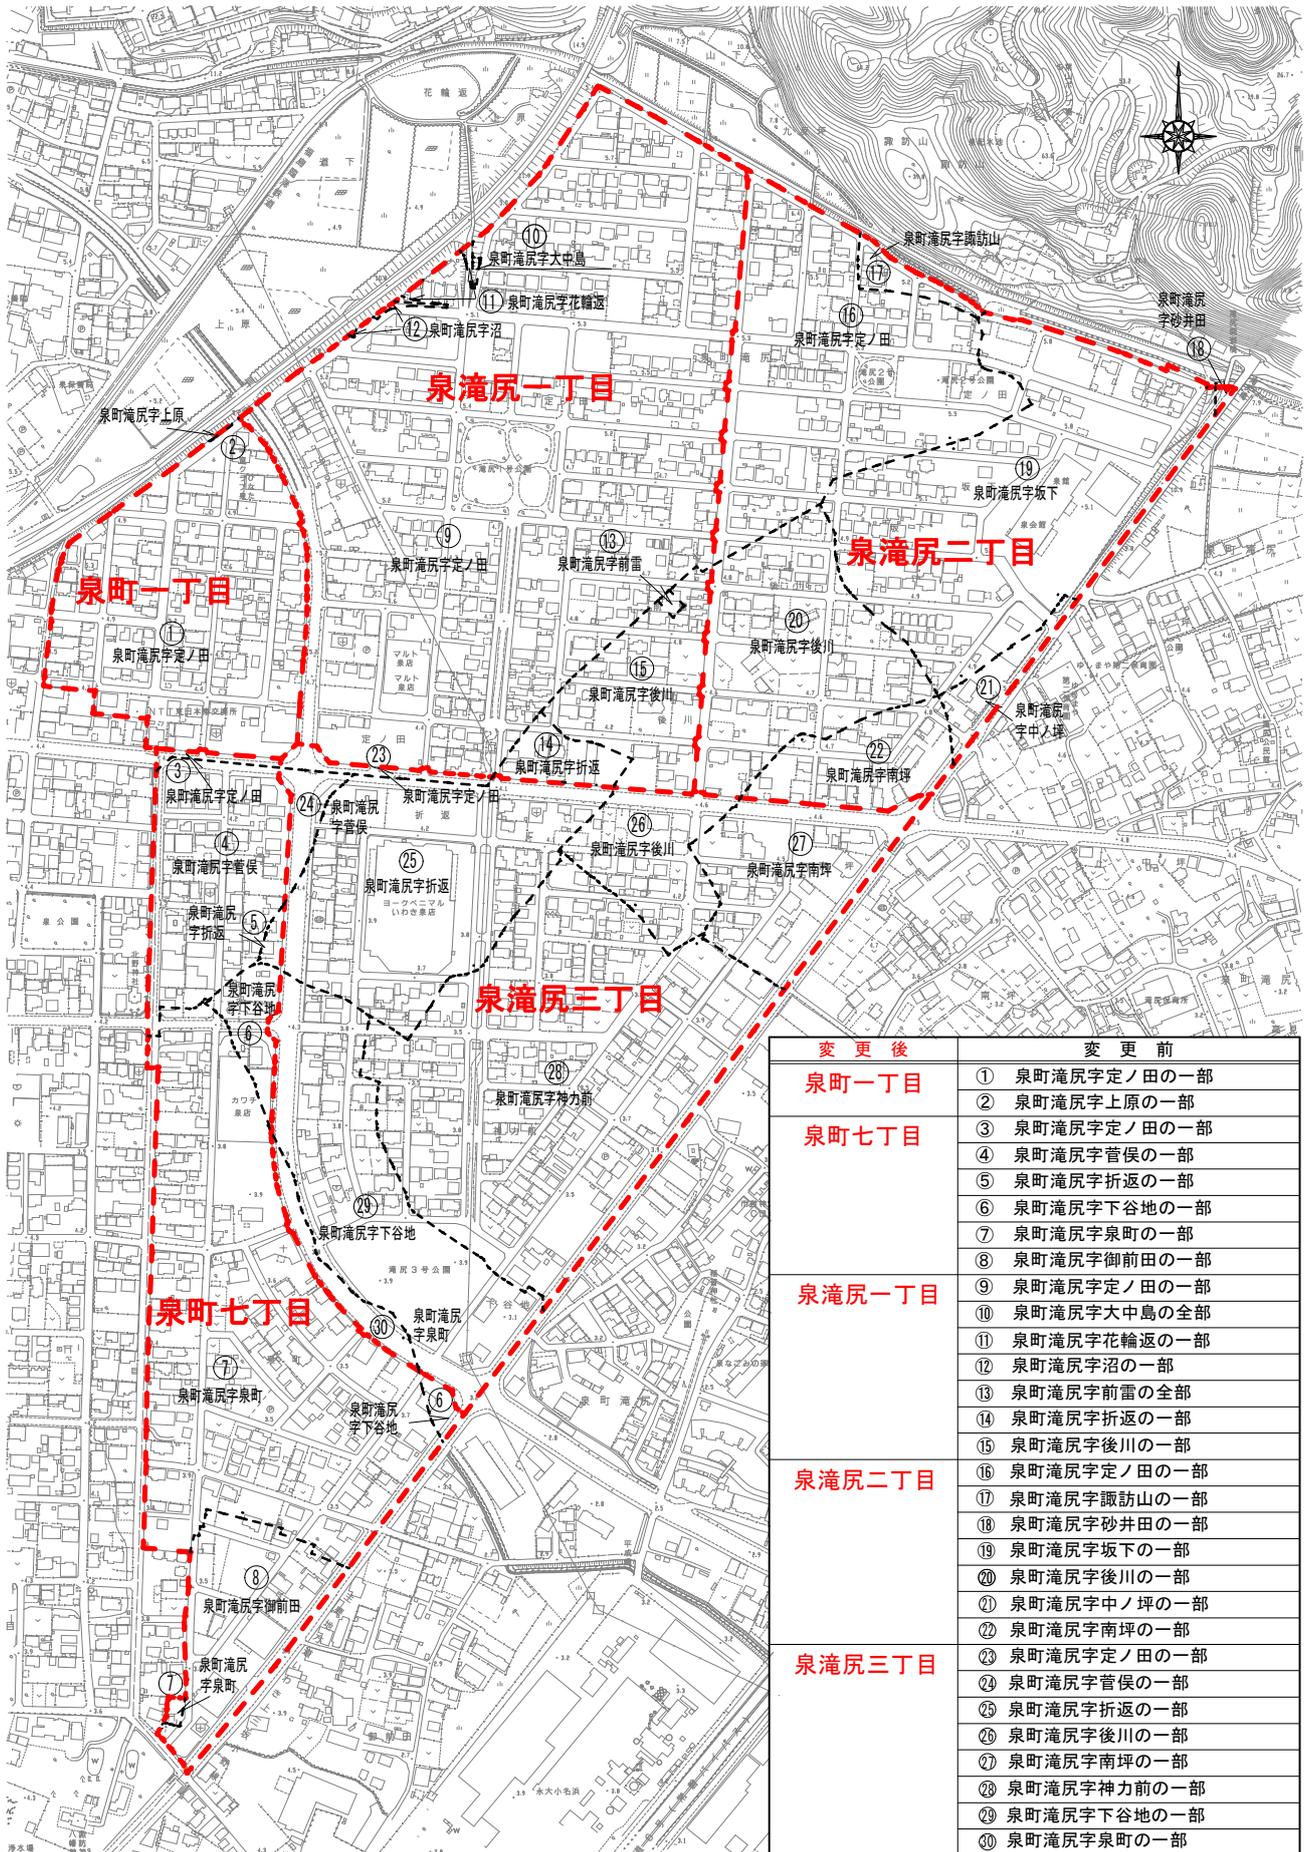

※事業区域内の地番についても全て変更となります。