

排水設備工事における留意点について

排水設備工事における設計・申請～施工～完了確認検査までの一連の手続き等について、留意していただく点を説明します。

1 設計

- (1) いわき市下水道条例及びいわき市下水道条例施行規則に準拠した設計をしてください。（やむを得ず、条例等に準拠できない場合は必ず申請前に相談してください。）
- (2) 浄化槽を廃止して、公共下水道へ接続する場合は、必ず廃止する浄化槽の位置及び単独・合併の別を明記してください。
- (3) 設計は、現場を担当する責任技術者が必ず行ってください。

2 申請

(1) 排水設備等確認申請書について

- ① 新築・改築・増設に関わらず、排水設備の工事をする場合は、必ず工事の着手前に排水設備等確認申請書を提出してください。
なお、確認通知書を受け取ってから工事を実施することとし、通知書は必ず申請者に渡してください。

【下水道条例第5条】抜粋

排水設備等の新設等を行おうとする者は、あらかじめその計画が排水設備等の設置及び構造に関する法令の規定に適合するものであることについて、規則で定めるところにより、申請書に必要な書類を添付して提出し、市長の確認を受けなければならない。

- ② 工期の設定に留意してください。（着工予定日より余裕をもって申請してください。もし、早急に着工しなければならない場合は申請時にご相談ください。）
 - ③ 工事の実施に利害関係者の同意が必要な場合は、必ず申請書の同意欄に署名・押印を受けるようにしてください。（※建物所有者・土地所有者・接続管渠所有者）
- #### (2) 排水設備申請チェックリストについて
- チェックリストにチェックを入れて申請書と併せて必ず提出願います。（資料 i）
（最新の様式を使用してください。最新：令和7年4月1日）
- (3) 公共樹の写真について
排水設備施工前に必ず公共樹に異常がないか確認し、申請時に写真の提出をお願いします。（資料 ii ※任意様式）
※公共樹の外観、深さ、インバート状況が分かる写真を添付してください。
※公共樹に異常がある際には、申請前に相談してください。
 - (4) 一部押印省略について
申請書・完了届・使用開始/廃止届の押印が一部省略可能です。

(5) **図面について**

標準図を参考にしてください。(資料 iii) また、図面の記号については「下水道排水設備指針と解説(公社)(日本下水道協会発行)」に則ってください。

(6) **露出配管について**

露出配管の施工については**確約書が必要**になりますので、対象範囲を確認してください。(資料 iv) なお、露出配管部には VP 管を使用することを推奨します。

(7) **ガーデンパン(屋外洗い場)について**

立水栓を設置する際には、ガーデンパンを設置してください。ガーデンパンは、**栓ができるものを使用し、なるべく雨水の入らない軒下に設置**してください。

(8) **雨水浸透枳について**

雨水浸透枳の設置については、**確約書が必要**になります。申請時に協議のうえ、確約書とともに、使用する浸透枳の**仕様書を提出**してください。

(9) **阻集器について**

阻集器(グリーストラップ、ヘアーキャッチャー等)の設置については、使用する製品の**仕様図を提出**すること。グリーストラップ、オイルトラップ等の場合は、阻集器の**容量計算書**も併せて提出してください。

テナントや貸店舗等の用途が決まっていない場合の申請に際しては、阻集器の設置が必要な店舗が入る際に、阻集器を設置することを確約する旨の確約書を提出してください。また、工事实施後に用途が変更となった場合は、再度申請を行うよう申請者に伝えてください

(10) **アパート等の浄化槽廃止について**

アパート等で既存の汲み取り便槽や浄化槽を廃止し、下水道に接続する場合には、工事の施工内容や接続後の下水道使用料について居住者等へ説明するようにしてください。

(11) **指摘事項について**

排水設備担当職員より、**図面・書類の修正等、指摘事項**がある際には、都度連絡をしております。**修正指示を受けた際には、速やかに対応**願います。

3 **施工**

- (1) 他の埋設物の位置をきちんと確認し、損傷を与えないように留意してください。
- (2) 排水管の逆勾配やたるみがないように、**測量を必ず実施**してください。
- (3) 現場担当の**責任技術者は、施工状況を必ず確認**するようにしてください。

4 **社内検査**

- (1) 完了確認検査において、内容の手直し指示などが無いよう、**社内検査は適切に実施**するようにしてください。
- (2) 社内検査の状況写真は、**必ず現場と検査員が映るように撮影**してください。

5 使用開始・廃止届・工事完了届の提出

使用開始・廃止届の様式が令和6年4月から変更となっておりますので、最新の様式で提出してください。

(1) 公共下水道・地域污水处理施設使用開始・廃止届について

- ① 使用開始届は、公共下水道の使用を開始したときに遅滞なく届け出るものであり、工事完了届と一緒に提出しなければならないものではありません。工事完成前に使用開始する場合は、速やかに公共下水道等使用開始届を提出してください。

【下水道条例第10条】

使用者は、公共下水道の使用を開始し、休止し、若しくは廃止し、又は現に休止しているその使用を再開したときは、規則で定めるところにより遅滞なくその旨を市長に届け出なければならない。

- ② 水道メーター番号、使用開始日及び開始時指針の記入もれがないようにしてください。※2世帯住宅など、水道メーターが複数ある場合は全て記入してください。
- ③ テナントビル等で、内部改造などにより水道メーターを新設する場合は、新たに下水道使用料を賦課することになるので、速やかに公共下水道等使用開始届を提出してください。※排水設備に変更がない場合も必ず提出してください。

(2) 工事完了届について

- ① 排水設備等工事完了届は、工事が完了した日から7日以内に届け出て検査を受けることになっておりますので、工事完了後、竣工図も添付のうえ速やかに提出してください。

【下水道条例第6条】

排水設備等の新設等を行った者は、その工事が完了したときは、市長の定めるところにより、工事の完了した日から7日以内にその旨を市長に届け出て検査を受けなければならない。

- ② 市長の確認を受けた排水設備の計画と異なる内容（軽微な変更）で施工した場合は、工事完了届と一緒に必ず「竣工図」を提出してください。
- ③ 既存の浄化槽を廃止して、公共下水道へ切替える場合には、工事完了後に「浄化槽使用廃止届出書」を生活排水対策室 経営企画課に提出してください。

6 完了確認検査

- (1) 検査には現場を担当した責任技術者が立ち会うこととしてください。原則、責任技術者が立ち会えない場合は検査を実施いたしません。

【下水道条例第7条の5(4)】 抜粋

第6条の検査には、工事を担当した責任技術者を立ち合わせること。

やむを得ず、現場を担当した責任技術者が立ち会えない場合は、あらかじめ連絡してください。

- (2) 手直しを指示された箇所や再検査となった場合は、速やかに対処するようにしてください。※完了確認検査時に図面と現地の不整合を指摘された場合は、速やかに竣工図等を提出してください。

7 その他

(1) 公共汚水柵設置申請について

排水設備工事の申請箇所に公共汚水柵がない場合は、速やかに各下水道管理事務所に公共汚水柵設置申請書を提出してください。

なお、**申請から設置まで通常で3か月程度**かかります。

ただし、**申請受付は予算都合上、年度途中で終了**いたします。**申請受付終了後は、次年度6月以降の設置**となりますのでご注意ください。お急ぎの場合は**物件設置**での対応をお願いいたします。

また、**本管布設を伴うます設置、私道内下水道施設設置については、6か月以上の期間を要する**場合がありますので、事前に各下水道管理事務所に確認してください。

(2) 老朽化等により現況の公共柵が使用できない場合について

申請者に非がない老朽化や破損などの理由により、公共柵に異常がある場合は、事前に各管理事務所に相談の上、公共汚水柵補修申請書を提出してください。

(3) 宅内公共柵の取り扱いについて

宅内公共柵の取り扱いについてはフローを参考に対応願います。(資料v)
疑義が生じた際は協議願います。

(3) 地域汚水処理・農業集落排水について

地域汚水処理施設処理区域内（石森・洋向台・勿来白米・南台・草木台）に建物を新築する場合、及び**農業集落排水施設区域内**（下小川・戸田・永井・三阪・渡辺・遠野地区）で建物を新築または既存建物の排水を施設へ接続する場合は、**公共下水道と同じ手続き（排水設備等確認申請、使用開始届・工事完了届の提出）が必要**になります。(資料vi)

また、農業集落排水地区については、水道局の「水道水源水質保全促進事業補助金交付制度」の対象区域となっています。(詳細は水道局浄水課までお問い合わせください。)

※資料viの様式について

	様式
下水道排水設備・ 地域汚水処理施設	①排水設備等確認申請書
	②排水設備等確認通知書
	③排水設備等工事完了届
	④公共下水道・地域汚水処理施設使用開始・廃止等届
農業集落排水処理施設	⑤排水設備計画確認申請書
	⑥排水設備工事完了届
	⑦農業集落排水処理施設使用開始等届
下水道排水設備 指定工事店	⑧下水道排水設備指定工事店指定申請書
	⑨ 下水道排水設備指定工事店異動届

(4) 市下水道排水設備指定工事店について

市下水道排水設備指定工事店の指定期間は原則5年となっております。更新を希望する際は「⑧下水道排水設備指定工事店指定申請書」の提出が必要となりますが、事前に更新の連絡等を行います。

業務を廃止する場合や、上記「⑧下水道排水設備指定工事店指定申請書」に記載した内容に変更が発生した場合、責任技術者に変更が生じた場合については、「⑨下水道排水設備指定工事店異動届」の提出が必要となりますのでご注意ください。

(5) 申請の受付窓口について

【北部下水道管理事務所】受付区域

公共下水道	平、内郷、四倉地区
地域污水处理施設	石森
農業集落排水施設	下小川、戸田、永井、三阪

【南部下水道管理事務所】受付区域

公共下水道	小名浜、勿来、常磐地区
地域污水处理施設	洋向台、勿来白米、南台、草木台
農業集落排水施設	渡辺、遠野

(6) 申請・相談の受付日について

各種感染症予防対策に加え、円滑で確実な事務処理のため、排水設備工事に関する申請・相談については、下表のとおり受付日を制限させていただきます。

ご理解・ご協力のほど、よろしくお願いたします。

	月	火	水	木	金
北部下水道管理事務所		受付日		検査日	受付日
南部下水道管理事務所	受付日	受付日	検査日	受付日	検査日

令和7年4月1日より実施

不明な点がございましたら担当地区の下水道管理事務所まで協議願います。

北部下水道管理事務所

0246(34)4007

南部下水道管理事務所

0246(53)6636

【排水設備申請チェックリスト】 (最新・令和7年4月1日)

共通事項

- 1) 雨水系統の管径を屋根面積に応じて選定しているか。
(200㎡を超える場合には排水区割図を添付してください)
- 2) 汚水系統及び雨水系統の勾配は足りているか。(汚水系統は2/100、雨水系統は1/100)
- 3) 最小土被り0.2mが確保されているか。(土被りをやむを得ず小さくする必要がある場合は、ダクタイトル
鑄鉄管等を使用するか又はさや管等により排水管が損傷を受けることのないように防護を施す)
- 4) 公共樹と宅内最終樹との間は2.0m以内になっているか。(汚水管口径φ150)
- 5) 管渠の始まる箇所、屈曲、合流、内径及び管種が異なる管渠の接続箇所には、柵を設けているか。
- 6) 柵間の距離は管径の120倍以下となっているか。
- 7) 雨水柵の泥溜め深さが表記されているか。(150mm以上の泥溜めを設けること)
- 8) 二重トラップになっていないか。(通気口付蓋の場合は修正不要)
- 9) 宅内汚水ますの内径はφ150以上になっているか。
(宅内最終樹の立上管深さが1.3m以上になる場合、立上り管口径はφ200以上になっているか)
- 10) 平面図と縦断図で数値の整合がとれているか。
- 11) 平面図に汚水系統及び雨水系統の口径・勾配・延長が表記されているか。
- 12) 平面図・縦断図に縮尺が表記されているか。
- 13) 既設浄化槽の位置が平面図に図示されているか。
- 14) 「下水道排水設備指針と解説((公社)日本下水道協会発行)」に則った記号で表記されているか。
- 15) 2階への立ち上がり管には、通気が設けられているか。(口径を表記すること)
- 16) 汚水系統と雑排水系統は分離されているか。

合流地区

- 17) 雨水縦断図が添付されているか。
- 18) 雨水が側溝に排水できない場合は、宅内最終樹で汚水と合流しているか。
- 19) 宅内汚水最終樹との合流直前の雨水最終樹にはトラップ機能が設けられているか。

その他

- 20) 建物、土地又は接続管渠所有者が異なる場合には排水設備工事の同意が得られているか。
- 21) ガーデンパンからの柵は泥溜め及びトラップ機能を有したものになっているか。
- 22) ガーデンパンの接続は、新築の場合は汚水系統に接続すること。(立水栓単独柱になっていないか)
新築以外で、ガーデンパンを汚水系統に接続することが困難な場合は、確約書
(油脂、洗剤等を使用しない)の添付があるか。
尚、農業集落排水は、汚水系統への接続不可のため確約書は必要ありません。
- 23) 排水ヘッダーを使用する時は確約書が添付されているか。
- 24) 車載箇所・私道については鑄鉄製防護蓋を使用しているか。
- 25) 官地、民地の境界線が表記されているか。その際、公共樹から官民境界までの延長も表記すること。
- 26) 公共樹の内径・管底高が表記されているか。
- 27) エコキュート等、給湯器からの排水が表記されているか。
(原則として汚水に接続すること。
ただし、設置する潜熱回収型給湯器などが一般財団法人日本ガス機器検査協会(JIS)で認証
されている機器の場合は、雨水管に接続することを認める。)

備考

- 宅内に公共汚水樹がある場合、また、新設する場合は以下のことを確認してください。
□周囲に植栽を植えない □駐車場等、車載によって維持管理上困難になる場所には設置しない
- 公共汚水樹の次の状況が分かる写真を添付すること。 □外観 □深さ □インバート状況
- 下水道排水設備工事責任技術者の登録番号は更新登録番号となっているか。
- その他()
- 注)着手前、施工中などに申請内容と異なる事実が発生した際は必ず協議願います。

(資料 ii)



マス深さ


GL-820mm




名称	記号	備考
大便器		トラップ付
小便器		トラップ付
浴場		
流し類		
洗濯機		床排水・浴槽に排水してあるものは除く
手洗器、洗面器		
トラップ		
トラップます		
掃除口		
排水管		
通気管		
立管		
汚水ます		
ドロッパます(汚水)		
段差ます(汚水)		
雨水ます		
公共汚水ます		
側溝(道路)		
雨どい		
境界線		黒又は青
新設管(合流管又は汚水管)		赤色
雨水管		緑又は青
既設又は在来管		赤…合流管又は汚水管 緑又は青…雨水管

平面図


2F平面図

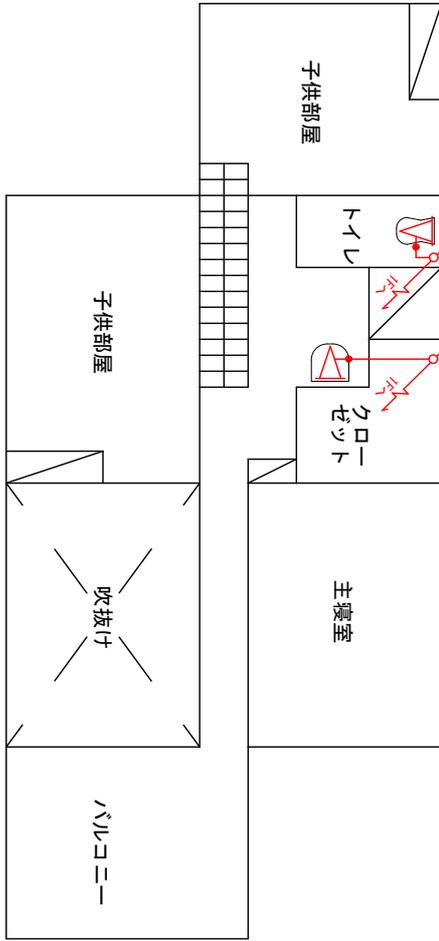

1F平面図


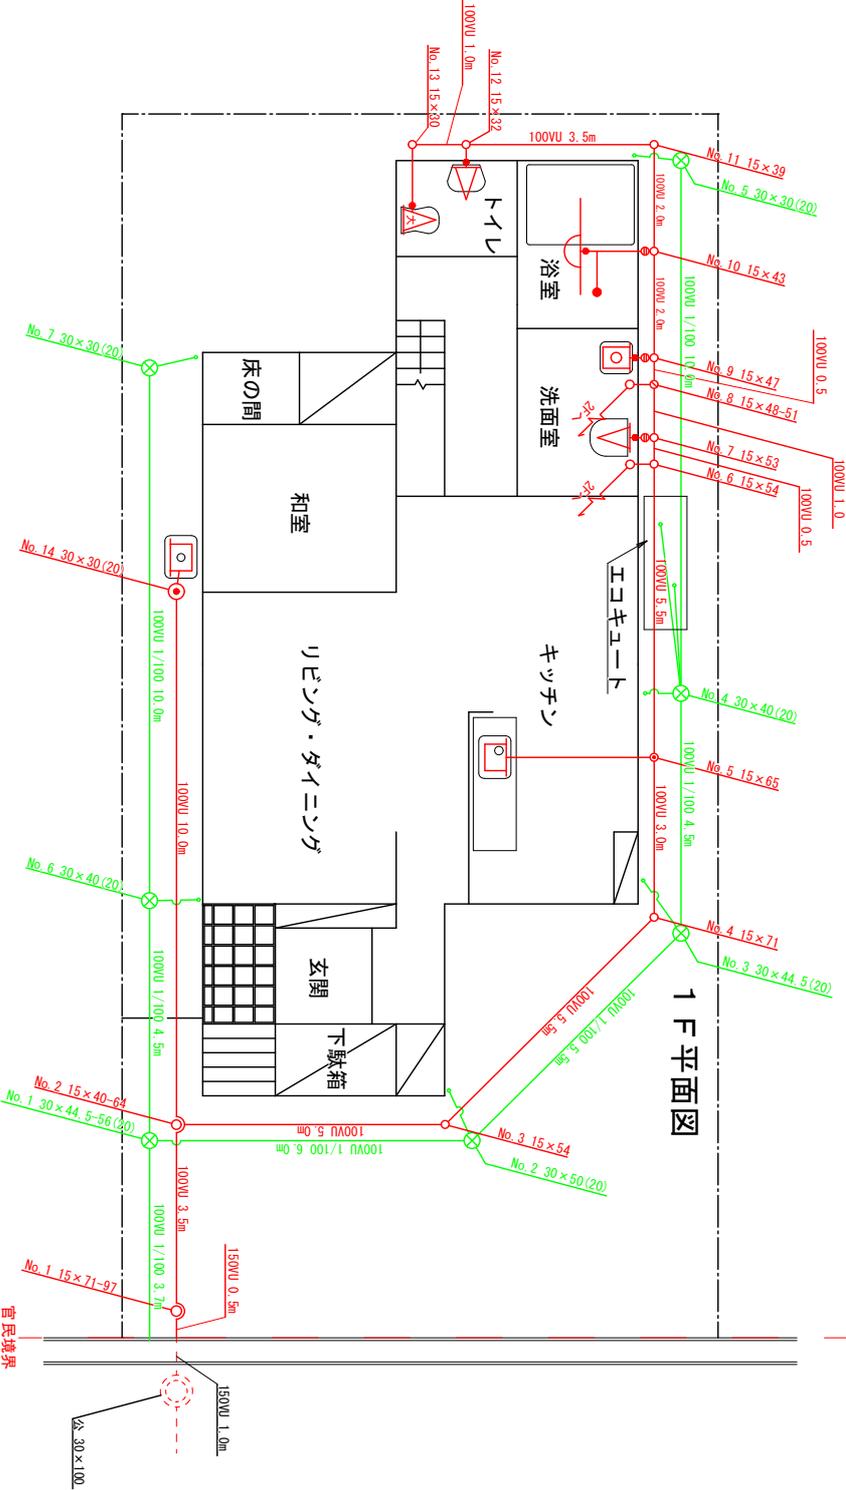


(資料 iii-1)
記入例

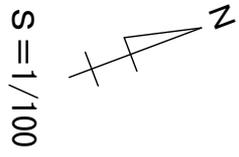


縦断面 S = 横1/100 - 縦1/20


(資料 iii - ii)
記入例

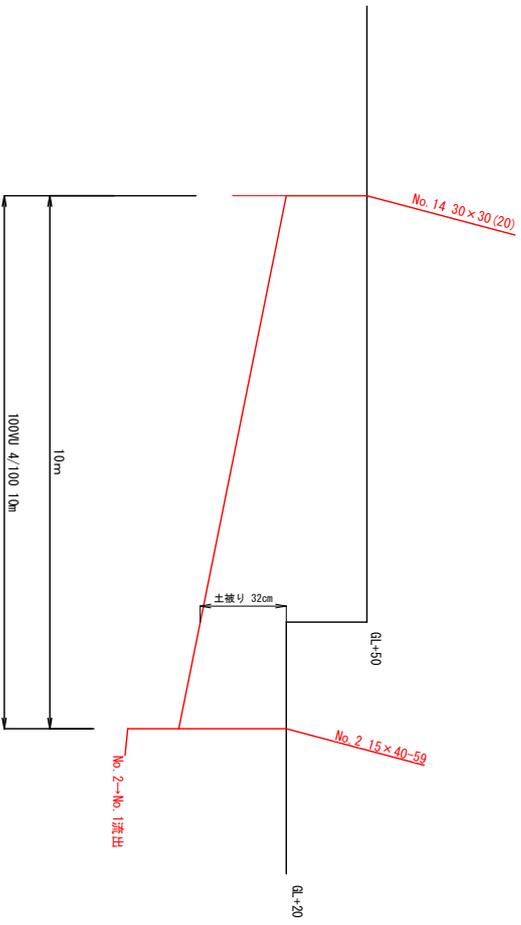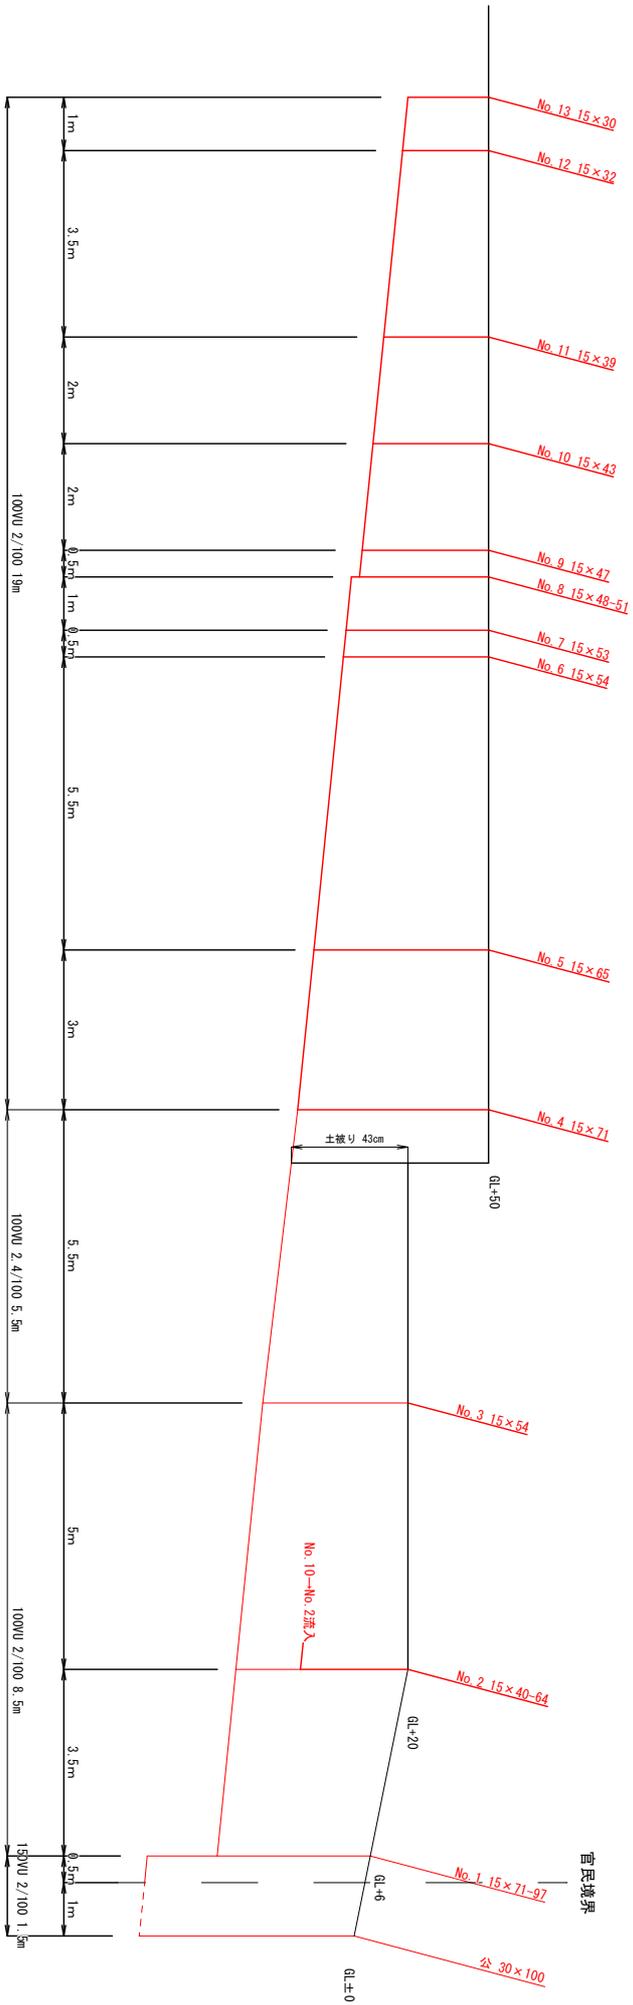


擁壁から露出する例

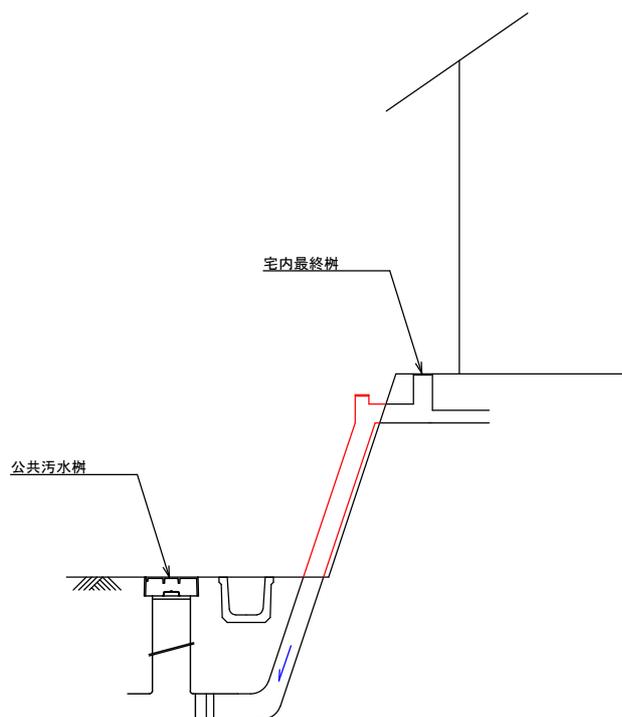


2階からの立上管が露出する例

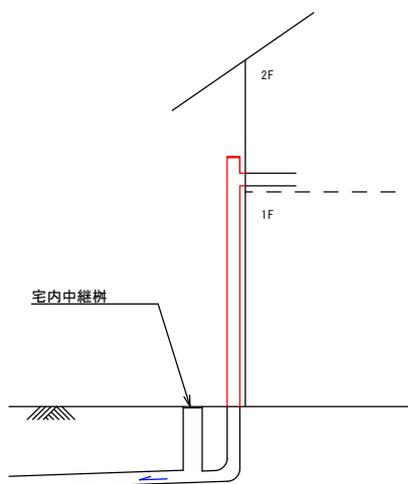

1階部分からの露出配管の例

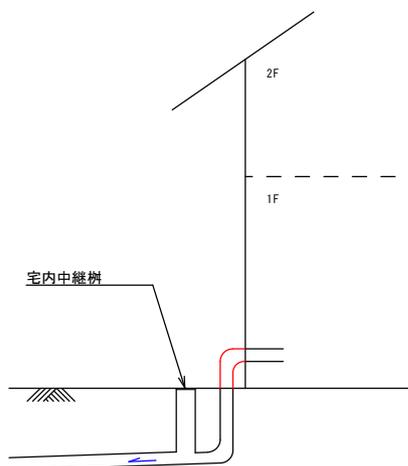

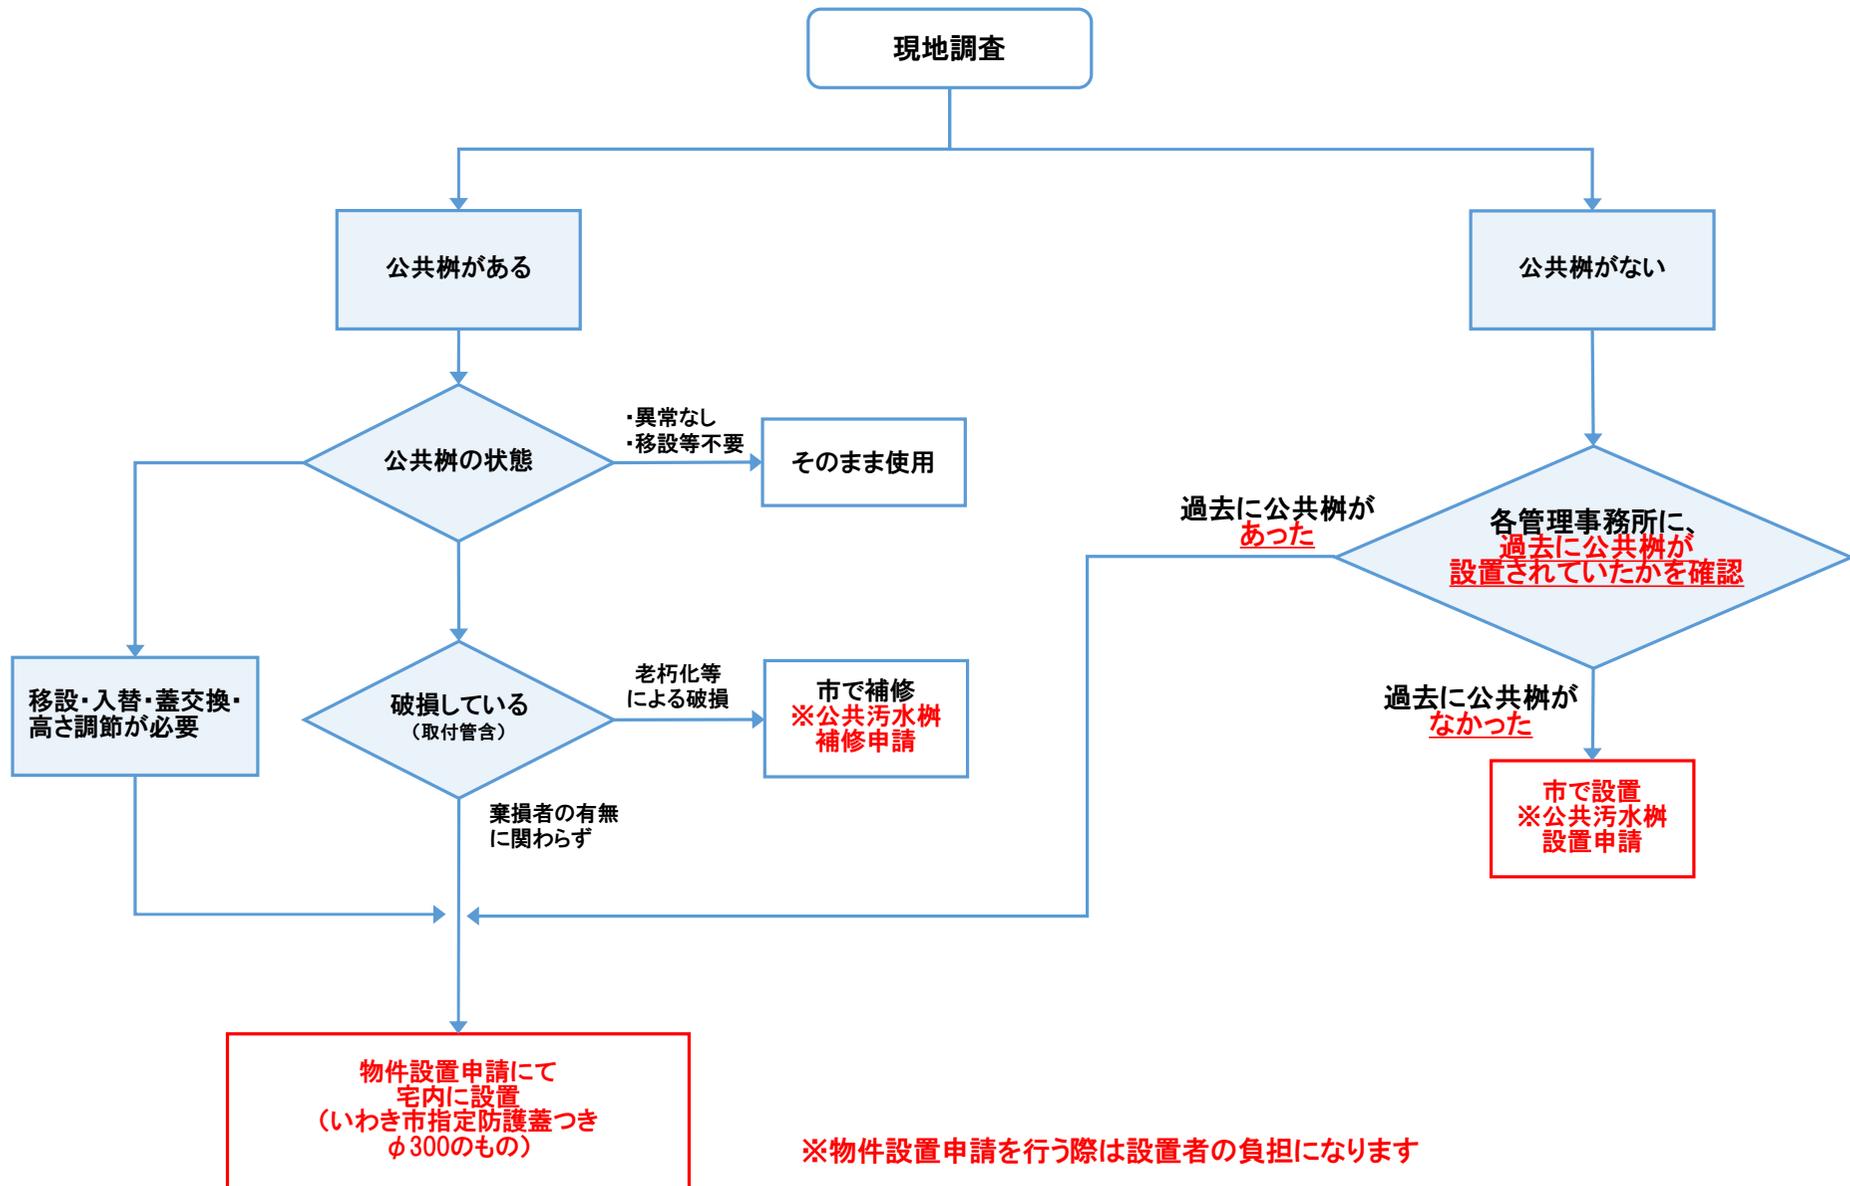

① 第1号様式(第4条関係)

(資料vi)

排水設備等確認申請書

いわき市長 様

年 月 日

住所
氏名
職業
電話番号
申請者

- 注意 1 太枠の中だけ記入してください。
2 □のある欄は、該当する箇所にレ印を付けてください。

設 置 場 所	いわき市		
工 事 区 分	<input type="checkbox"/> 排水設備工事 <input type="checkbox"/> 除害施設工事 <input type="checkbox"/> 新設 <input type="checkbox"/> 増設 <input type="checkbox"/> 改築 <input type="checkbox"/> その他 ()	<input type="checkbox"/> 新築 <input type="checkbox"/> 浄化槽廃止 <input type="checkbox"/> くみ取り改造	排除方式 <input type="checkbox"/> 分流 <input type="checkbox"/> 汚水のみ <input type="checkbox"/> 汚水及び雨水 <input type="checkbox"/> 合流
排 水 区 分	<input type="checkbox"/> 家事用 <input type="checkbox"/> 公衆浴場用 <input type="checkbox"/> 営業用 (排水予定量 m ³ /日) <input type="checkbox"/> 工業用 (排水予定量 m ³ /日) <input type="checkbox"/> その他 ()	排水面積	m ²
		排水人口	人
		融資あつせん	<input type="checkbox"/> 受ける。 <input type="checkbox"/> 受けない。
阻集器	<input type="checkbox"/> 有 () <input type="checkbox"/> 無	デイスポーザキッチン排水処理システム	<input type="checkbox"/> 有 <input type="checkbox"/> 無
工 期	年 月 日 着工予定 年 月 日 しゅん工予定		
指 定 工 事 店	所在地 名称及び 代表者氏名 (印)	責任技術者	氏 名 (印) 登録番号 第 - 号
添 付 書 類	位置図(縮尺1/2500)又は住宅地図 平面図(縮尺1/100) 縦断図(1/20~1/200) 阻集器容量算出表及び図面 デイスポーザキッチン排水処理システムの維持管理契約書及び仕様書の写し		

排水設備等工事同意欄(この欄は、建物、土地又は接続管渠所有者が異なる場合に記入してください。)

建物所有者	氏名 (印) 住所
土地所有者	氏名 (印) 住所
接続管渠所有者	氏名 (印) 住所

確 認 結 果	法令の規定に <input type="checkbox"/> 適合する <input type="checkbox"/> 適合しない	確認年月日	年 月 日
		確認番号	第 号
		起案年月日	年 月 日
		決裁年月日	年 月 日
		通知年月日	年 月 日

所 長	次 長	係 長	係 員	融資担当者	起 案 者	公 印
-----	-----	-----	-----	-------	-------	-----

排水設備等確認通知書

年 月 日

様

いわき市長 内田 広之 ㊟

設置場所	いわき市		
工事区分	<input type="checkbox"/> 排水設備工事 <input type="checkbox"/> 除害施設工事 <input type="checkbox"/> 新設 <input type="checkbox"/> 増設 <input type="checkbox"/> 改築 <input type="checkbox"/> その他 ()	<input type="checkbox"/> 新築 <input type="checkbox"/> 浄化槽廃止 <input type="checkbox"/> くみ取り改造	排除方式 <input type="checkbox"/> 分流 <input type="checkbox"/> 合流 <input type="checkbox"/> 汚水のみ <input type="checkbox"/> 汚水及び雨水
排水区分	<input type="checkbox"/> 家事用 <input type="checkbox"/> 公衆浴場用 <input type="checkbox"/> 営業用 (排水予定量 $m^3/日$) <input type="checkbox"/> 工業用 (排水予定量 $m^3/日$) <input type="checkbox"/> その他 ()	排水面積	m^2
		排水人口	人
		融資あつせん	<input type="checkbox"/> 受ける。 <input type="checkbox"/> 受けない。
阻集器	<input type="checkbox"/> 有 () <input type="checkbox"/> 無	デイスボアサキッセン排水処理システム	<input type="checkbox"/> 有 <input type="checkbox"/> 無
工期	年 月 日 着工予定 年 月 日 しゅん工予定		
指定工事店	所在地 名称及び 代表者氏名	責任技術者	氏名 登録番号 第 - 号

排水設備等工事同意欄 (この欄は、建物、土地又は接続管渠所有者が異なる場合に記入してください。)

建物所有者	氏名	住所
土地所有者	氏名	住所
接続管渠所有者	氏名	住所

確認年月日	年 月 日	確認番号	第 号
確認結果	法令の規定に <input type="checkbox"/> 適合する <input type="checkbox"/> 適合しない		

- 注意
- 1 工事完了後7日以内に排水設備等工事完了届を提出し、必ず検査を受けてください。
 - 2 排水設備を使用するときは、公共下水道・地域污水处理施設使用開始・廃止等届を提出してください。

③

(資料vi)

排水設備等工事完了届

年 月 日

いわき市長 様

住所
申請者 氏名
電話番号

- 注意 1 太枠の中だけ記入してください。
2 □のある欄は、該当する箇所に☑印を付けてください。

確認番号	第 号	しゅん工年月日	年 月 日
設置場所	いわき市		
融資あつせん	<input type="checkbox"/> 受ける <input type="checkbox"/> 受けない	排水汚水の水量	m ³ /日
指定工事店	所在地 名称及び 代表者氏名 ㊟		
責任技術者	氏 名 ㊟ 登録番号 第 号		
添付書類	水質試験証明書 汚水の処理方法 構造図面 機能処理効果（水質分析結果）		
検査年月日	検査判定	検査員職氏名	
年 月 日		㊟	
年 月 日		㊟	
年 月 日		㊟	
	所 長	次 長	係 長
	係 員	融資担当者	

④

(資料Vi)

公共下水道・地域污水处理施設使用開始・廃止等届

年 月 日

いわき市長 様

住所
使用者 氏名
電話番号

- 注意 1 太枠の中（使用者番号及び入力月の欄を除く。）だけ記入してください。
2 □のある欄は、該当する箇所に☒印を付けてください。

届出区分	<input type="checkbox"/> 開始 <input type="checkbox"/> 休止 <input type="checkbox"/> 廃止 <input type="checkbox"/> 再開始									
施設区分	<input type="checkbox"/> 公共下水道			<input type="checkbox"/> 地域污水处理施設						
設置場所	いわき市									
確認番号	第	号	開始・休止・廃止・再開始年月日	年	月	日				
汚水の種類	<input type="checkbox"/> 一般汚水			<input type="checkbox"/> 公衆浴場汚水						
使用水の種類 (該当するものは、すべて記載してください。) ()	<input type="checkbox"/> 水道水（メーターの個数が多い場合は、別紙）									
	(1) メーター番号	い			—					
	使用者番号						—			
	使用開始時メーター指針						入力月			
(2) メーター番号	い			—						
使用者番号							—			
使用開始時メーター指針							入力月			
(3) メーター番号	い			—						
使用者番号							—			
使用開始時メーター指針							入力月			
	<input type="checkbox"/> 配湯 <input type="checkbox"/> 井戸水 <input type="checkbox"/> その他 ()									
休止又は廃止の理由										
課長	課長補佐	係長	係員	使用料担当者	使用料賦課					
					入力年月日	年 月 日				

⑤

(資料vi)

排水設備計画確認申請書

年 月 日

いわき市長 様

住所（所在地）
 申請者 氏名（名称及び代表者氏名）
 電話番号

- 注意 1 太枠の中だけ記入してください。
 2 □のある欄は、該当する箇所に☒印を付けてください。

設置場所			
計画区分	<input type="checkbox"/> 新設	<input type="checkbox"/> 増設	<input type="checkbox"/> 改築
使用区分	<input type="checkbox"/> 家庭 <input type="checkbox"/> 事務所等（ ）		
工事予定期間	年 月 日から		年 月 日まで
工事施工者	住所（所在地）	責任 技術者	氏名 ☒
	氏名（名称及び代表者氏名） ☒		登録番号第 号

- 備考 次に掲げる図面を添付してください。
 (1) 新設等の計画に係る排水設備が設置される建築物の付近見取図
 (2) 新設等の計画に係る排水設備の平面図及び縦断面図

確認 結果	設置基準に <input type="checkbox"/> 適合する。 <input type="checkbox"/> 適合しない。	確 認	年 月 日			
		排水設備番号	地区 第 号			
		起 案	年 月 日			
		決 裁	年 月 日			
		通 知	年 月 日			
	所 長	次 長	係 長	係 員	起 案 者	公 印

⑥

(資料vi)

排水設備工事完了届

年 月 日

いわき市長 様

住所（所在地）
届出者 氏名（名称及び代表者氏名）
電話番号

- 注意 1 太枠の中だけ記入してください。
2 □のある欄は、該当する箇所に☒印を付けてください。

排水設備番号	地区第 号
設置場所	
工事区分	<input type="checkbox"/> 新設 <input type="checkbox"/> 増設 <input type="checkbox"/> 改築
使用区分	<input type="checkbox"/> 家庭 <input type="checkbox"/> 事務所等（ ）
工事完了年月日	年 月 日
工事施工者	住所（所在地） 氏名（名称及び代表者氏名） ㊟
責任技術者	氏名 ㊟ 登録番号第 号

検査年月日	検査判定				検査員職氏名	
年 月 日					㊟	
年 月 日					㊟	
年 月 日					㊟	
所 長	次 長	係 長	係 員	起案者	起案	年 月 日
					決裁	年 月 日
					交付	年 月 日

⑦

(資料vi)

農業集落排水処理施設使用開始等届

年 月 日

いわき市長 様

住所 (所在地)
届出者 氏名 (名称及び代表者氏名)
電話番号

- 注意 1 太枠の中だけ記入してください。
2 □のある欄は、該当する箇所に☑印を付けてください。

届 出 区 分	□ 開 始 □ 休 止 □ 廃 止 □ 再 開					
排水設備番号	地区第 号					
設 置 場 所						
開始、休止、廃止又は再開年月日	年 月 日					
開始又は再開に係る使用者数	人					
休止又は廃止の理由						
課 長	課長補佐	係 長	係 員	起 案 者	起 案	年 月 日
					決 裁	年 月 日
					施 行	年 月 日

⑧

(資料vi)

第4号様式の2(第5条の2関係)

下水道排水設備指定工事店指定申請書

年 月 日

いわき市長 様

商号又は名称	
所在地	
代表者氏名	
電話番号	
ファクシミリ番号	
営業所の所在地	
添付書類	(1) 工事経歴書 (2) 建設業法第3条の規定による管工事業の許可を受けている旨の証明書 (3) 納税証明書及び資産証明書 (4) 下水道排水設備工事責任技術者証の写し (5) 従業員の名簿 (6) 営業所等の位置図及び写真

下水道排水設備指定工事店異動届

年 月 日

いわき市長 様

指 定 番 号 第 号
 商号又は名称
 届出者 所 在 地
 代表者氏名
 電 話 番 号

注意 □のある欄は、該当する箇所に☑印を付けてください。

異 動 の 理 由		<input type="checkbox"/> 業務の廃止 <input type="checkbox"/> 商号又は名称の変更 <input type="checkbox"/> 所在地の変更 <input type="checkbox"/> 代表者氏名の変更 <input type="checkbox"/> 電話番号又はファクシミリ番号の変更 <input type="checkbox"/> 営業所の移転 <input type="checkbox"/> 専属の責任技術者の変更 <input type="checkbox"/> その他 ()
異 動 の 内 容	変 更 前	
	変 更 後	

備考 責任技術者に変更があつたときは、変更後の責任技術者に係る下水道排水設備工事責任技術者証の写しを添付してください。