令和　７年　３月

事業区域内　平場区域図

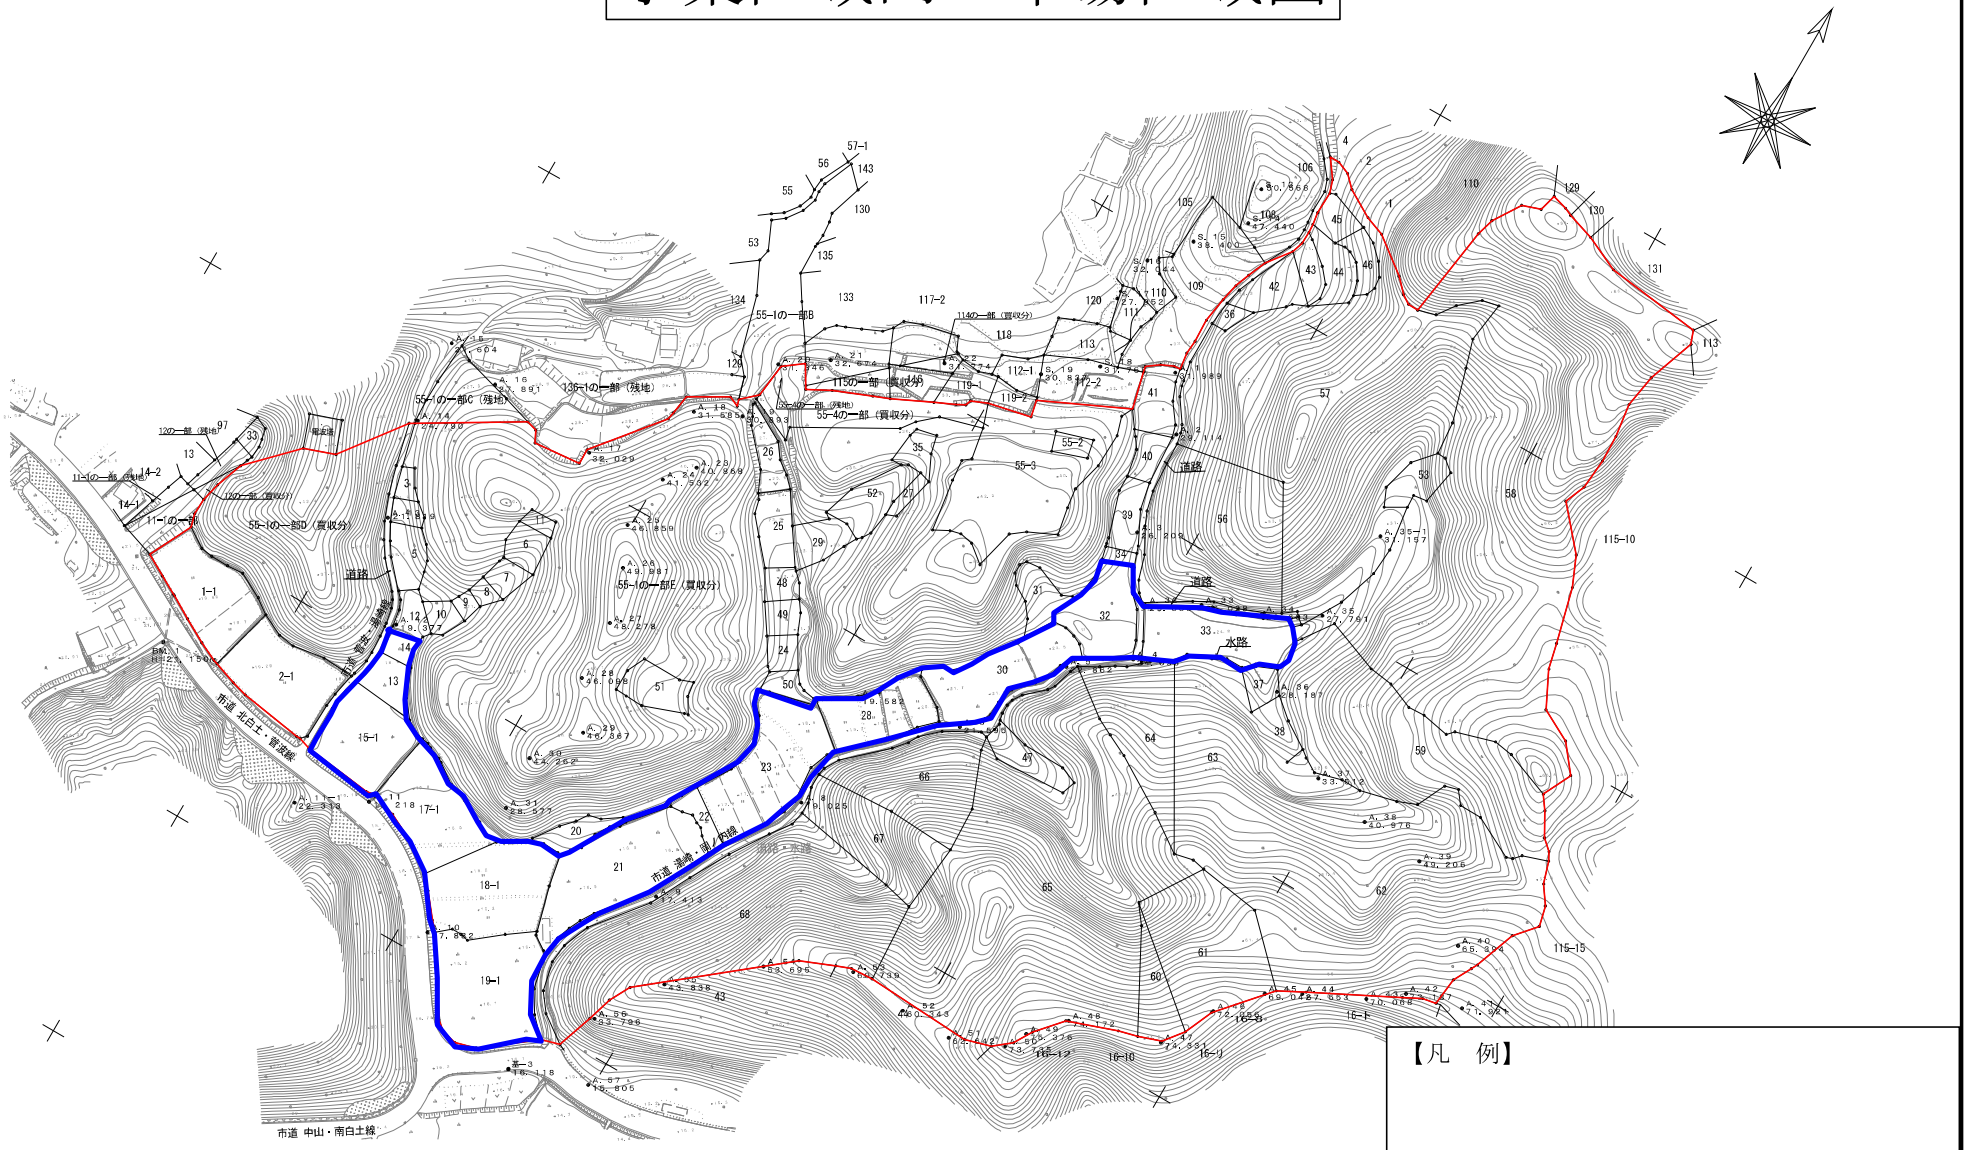

【凡　例】

平場実測面積＝14,223㎡